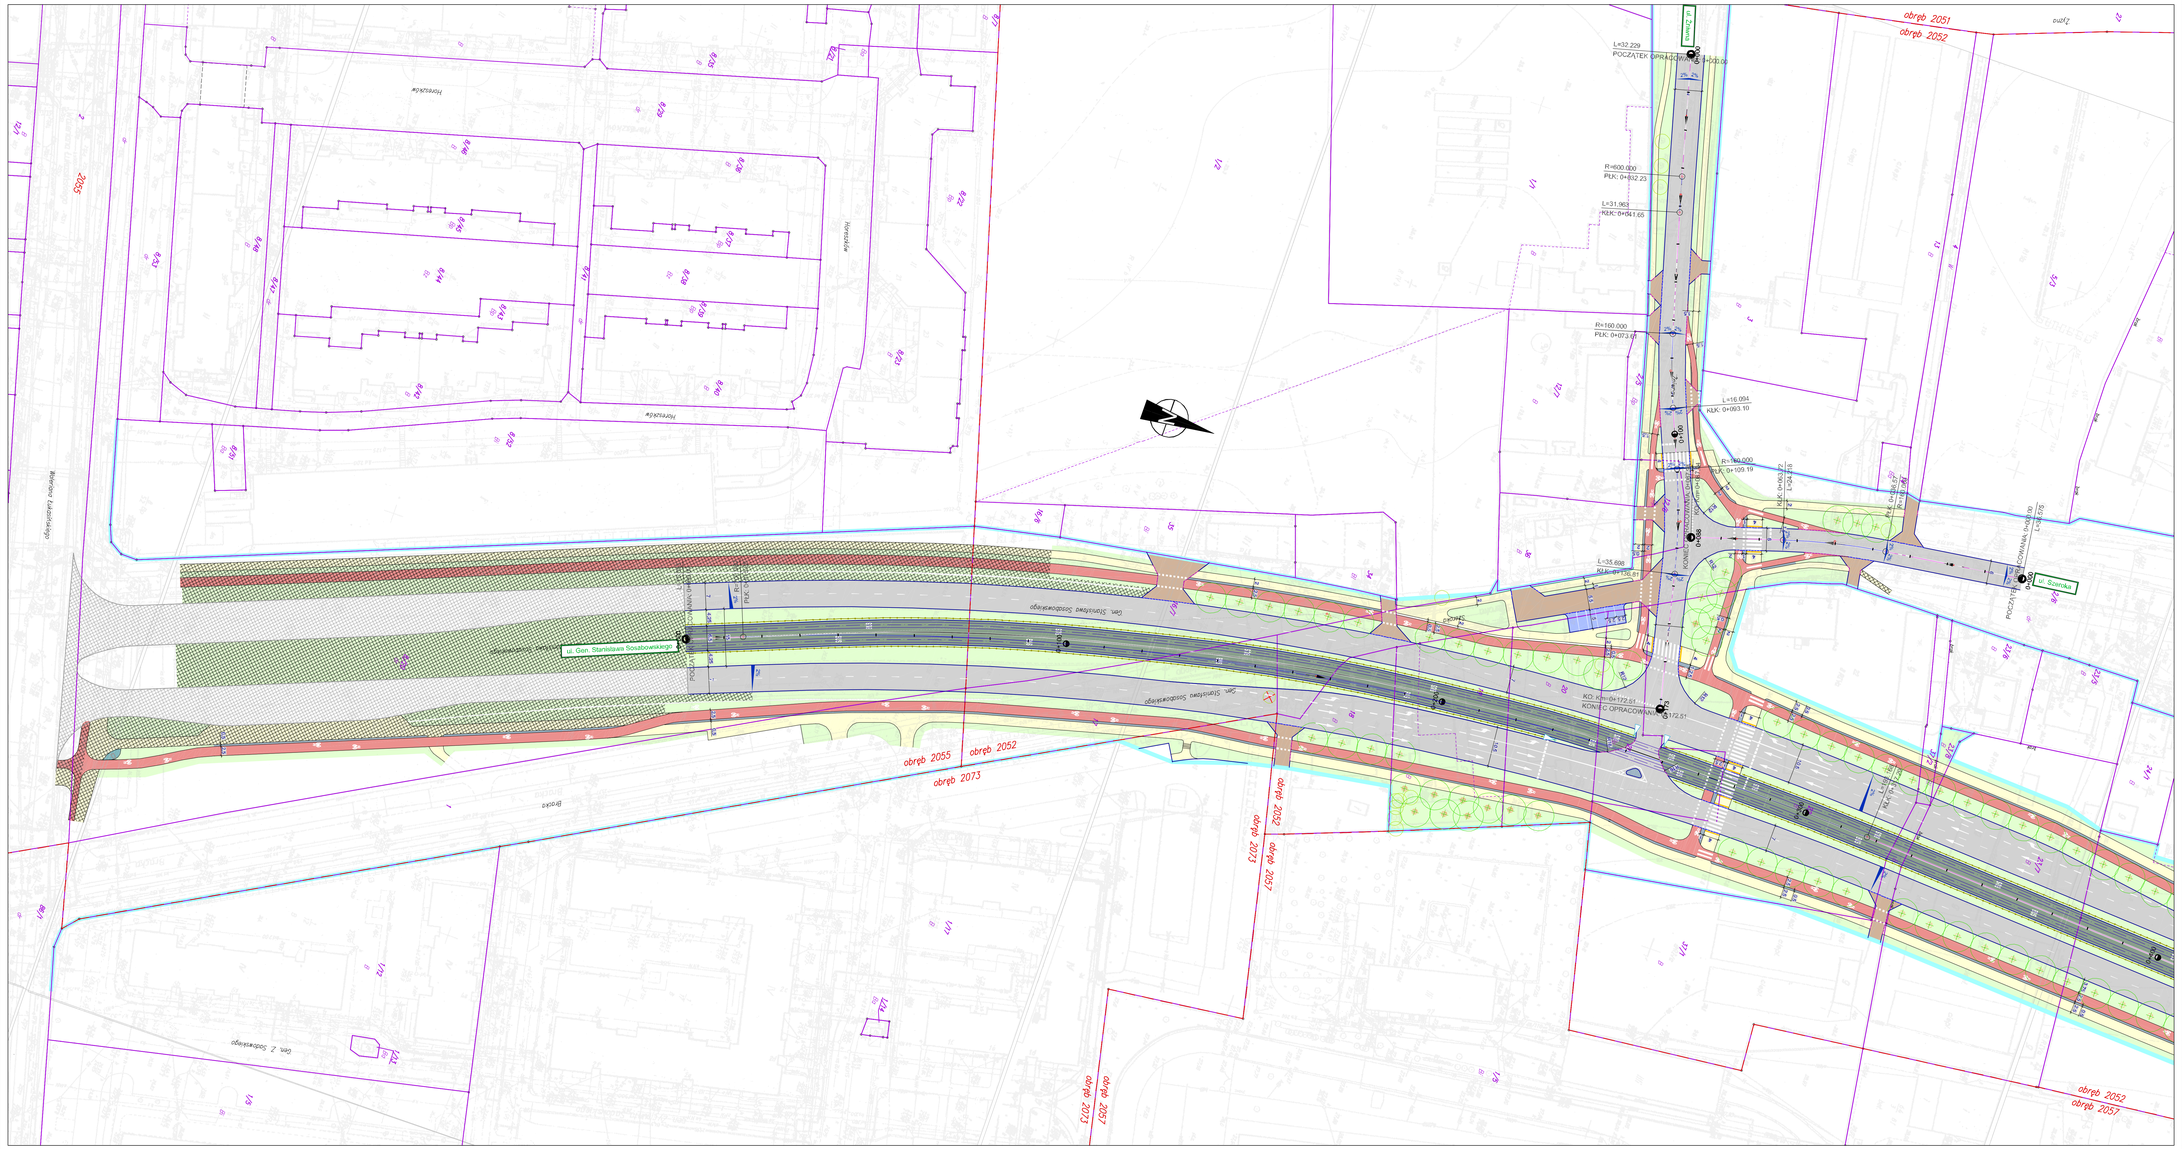

Schemat arkuszy

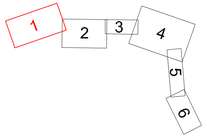

Legenda:

DROGI KOŁOWE
- trasa(y) jezdni - trasa(y) rowerowa (1km)
- trasa(y) jezdni - trasa(y) rowerowa (2km)
- trasa(y) jezdni - trasa(y) rowerowa (3km)
- obiekty sterujące
- sygnalizacja ruchu (4)

NAWIERZCHNIE:
- jezdni o nawierzchni bitumicznej
- jezdni o nawierzchni bitumicznej z dodatkiem jodłowo - kamiennym
- nawierzchni rowerowej - asfaltobetonu
- nawierzchni rowerowej - kostki
- wysp ruchu pieszego - kostka betonowa
- zjazdu publicznego i bezpośredniego - kostka betonowa
- ciągu pieszo - rowerowego - kostka betonowa
- nawierzchni rowerowej - nawierzchni betonowej
- krawężników
- nawierzchni zjazdu wykonanej z betonu asfaltowego
- trawników

ZIELEŃ I MAŁA ARCHITEKTURA
- projektowane drzewa
- projektowane zespoły zieleni
- projektowane żywopłoty ozdobne
- drzewa do likwidacji
- drzewa do pozostawienia
- krawężnik granitowy - zjazdy betonowe
- krawężnik granitowy z nawierzchnią bitumiczną
- krawężnik granitowy - chodnik
- krawężnik betonowy
- krawężnik trawnik, zieleniec

ZAMAWIAJĄCY: Gmina Miasto Szczecin — Wydział Inwestycji Miejskich, Pl. Armii Krajowej 1, 70-456 SZCZECIN

OBIEKT: Studium Techniczno - Ekonomiczne wraz z uzyskaniem decyzji o środowiskowych uwarunkowaniach zgody na realizację przedsięwzięcia dla przebudowy ul. Szafera (od al. Wojska Polskiego do ul. Sosabowskiego)

	Imię i nazwisko	Numer uprawnień	Podpis
Zakres projektowy	mgr inż. Damian Kosiarkiewicz	ZAP/0168/PO00/11	
Projektował	mgr inż. Marcin Kotowicz	ZAP/0053/PO00/12	
Opracował			
Tytuł rysunku	Plan sytuacyjny - wariant I		
Tekst		SKALA:	1 : 500

WYKONAWCA PROJEKTU: damart BIURO INŻYNIERSKIE Inżynier budownictwa drogowego

Umowa nr : C.R.U/12/0001563

DATA: grudzień 2012

NR RYS.: 2.1.1