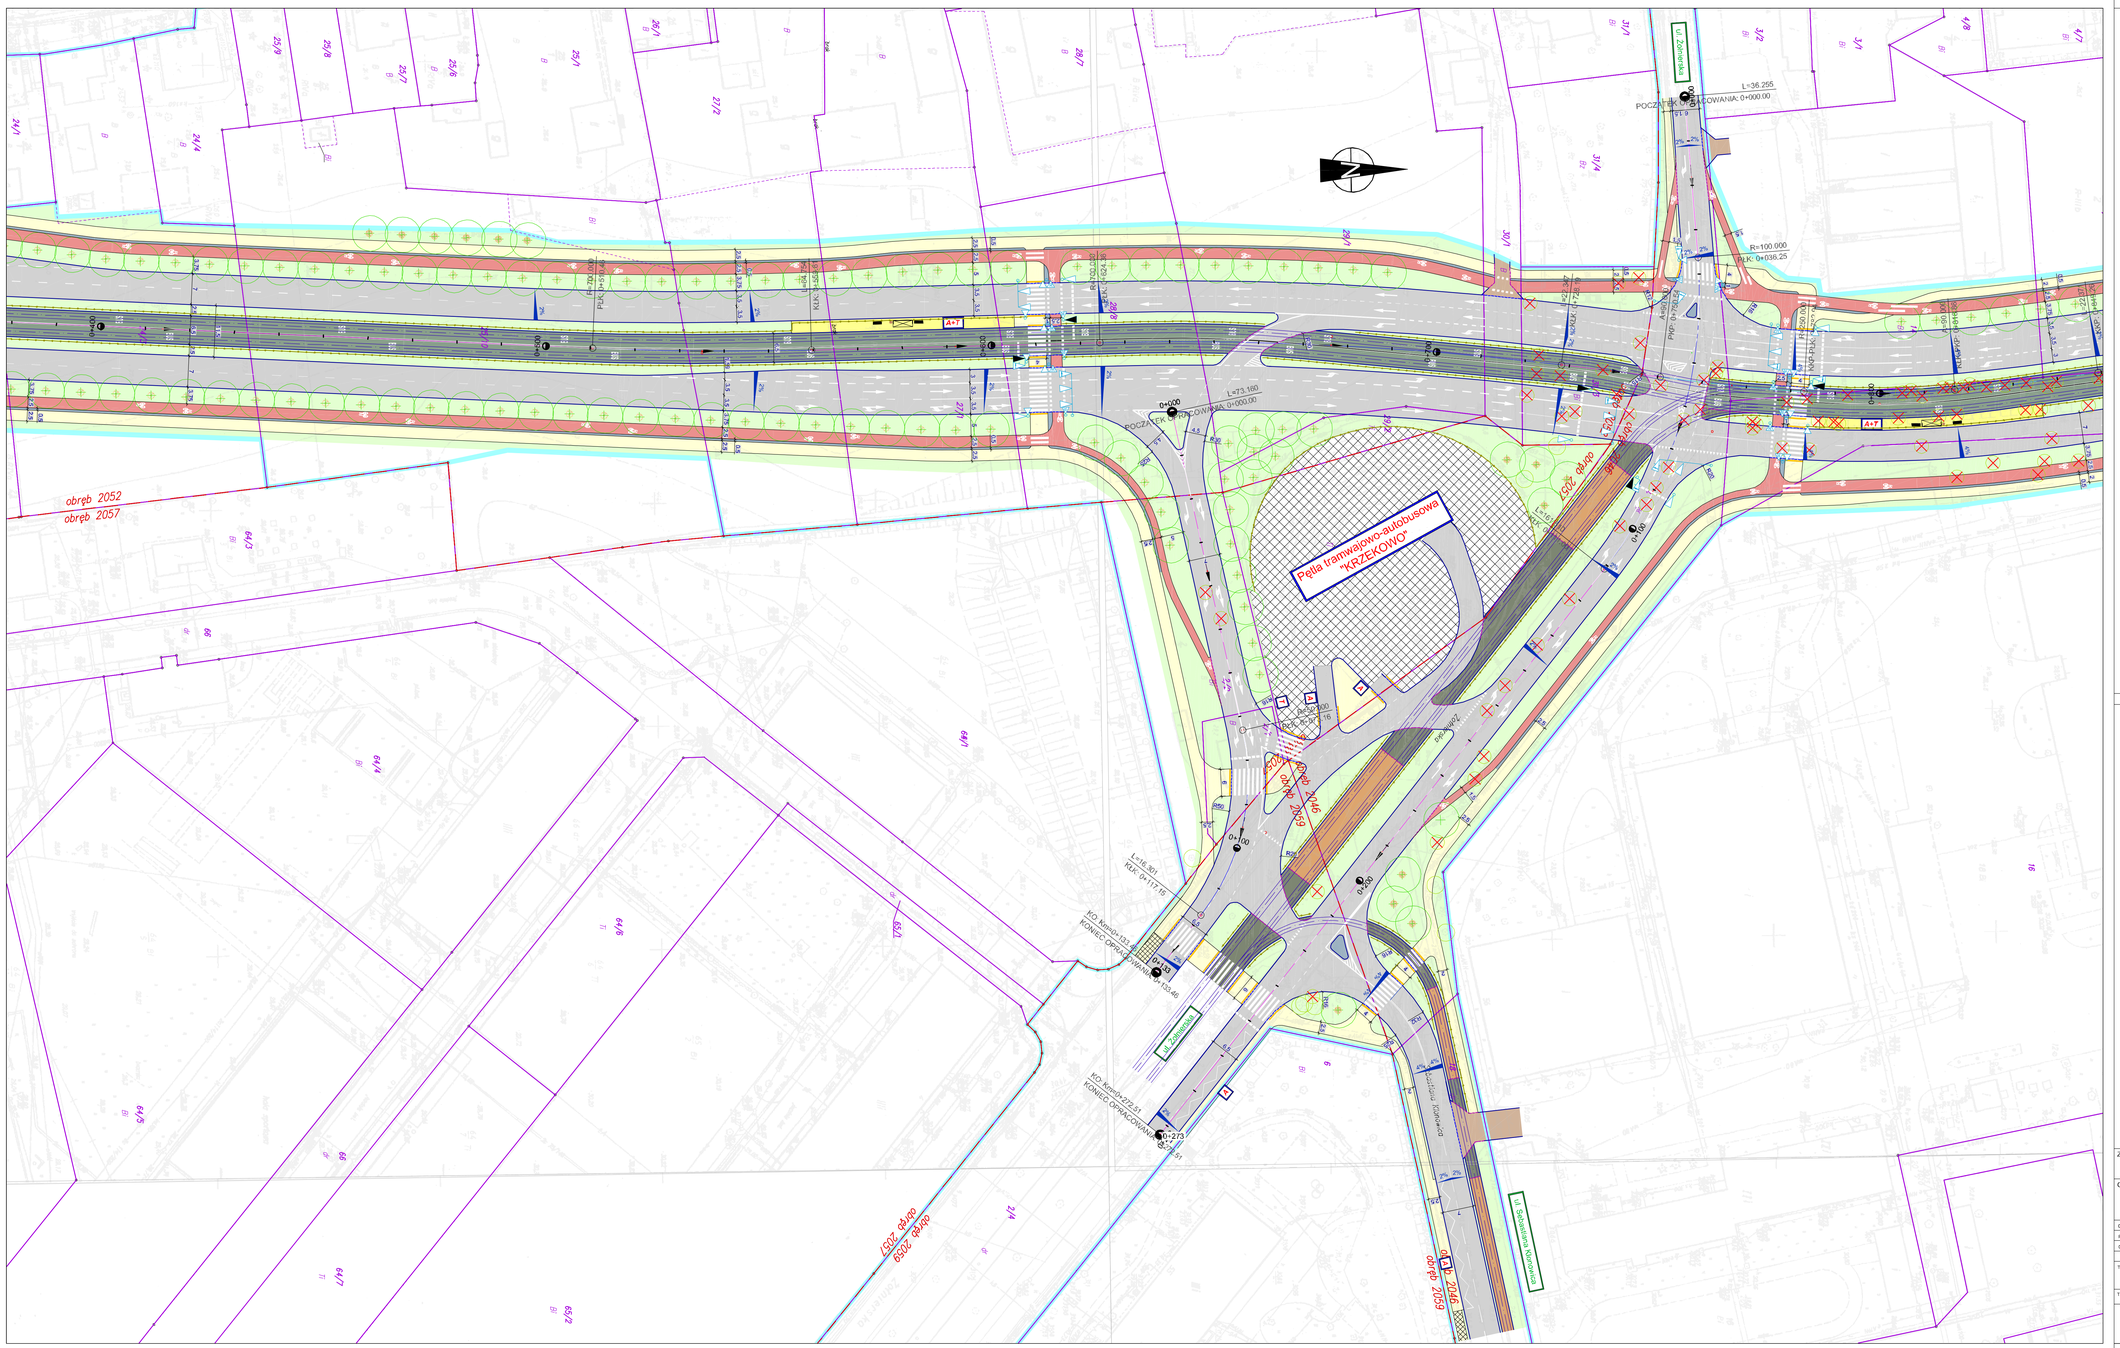

Schemat arkuszy

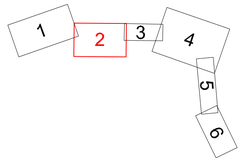

Legenda:

- linia rozgraniczająca
- krawędź jezdni - krawężnik (15cm)
- krawędź jezdni - krawężnik wjazdowy (7cm)
- krawędź jezdni - krawężnik wysepkowy (4cm)
- obrzeże betonowe
- wyróżnienie segmentowe 6+12cm

NAWIERZCHNIE:

- jezdnie o nawierzchni bitumicznej
- jezdnie o nawierzchni bitumicznej z dodatkiem gyliwnu - barwa ciemna zbrązu
- nawierzchnia brukowa - kostka betonowa
- nawierzchnia brukowa - fazowa
- wyspy pollgiwne - kostka betonowa
- płyty pollgiwne i łagodniutki - kostka betonowa
- chodniki - kostka betonowa
- ścieżki rowerowe - nawierzchnia bitumiczna
- kostka betonowa
- chodniki - płyty betonowe, wzbogacające (nawierzchnia, obrzeżenia)
- trawniki, zieleńce

ZIELEŃ I MAŁA ARCHITEKTURA:

- projektowane drzewa
- projektowane aleje zieleni
- projektowane krzewy i nasadzenia pionowe
- drzewa do likwidacji
- drzewa do przesadzenia

- wyspy betonowe - płyty betonowe
- krawężniki betonowe
- krawężniki betonowe - obniżone
- krawężniki betonowe - obniżone
- krawężniki betonowe - wysokie
- krawężniki betonowe - zwiększone

ZAMAWIAJĄCY: Gmina Miasto Szczecin — Wydział Inwestycji Miejskich, Pl. Armii Krajowej 1, 70-456 SZCZECIN

OBIEKT: Studium Techniczno - Ekonomiczne wraz z uzyskaniem decyzji o środowiskowych uwarunkowaniach zgody na realizację przedsięwzięcia dla przebudowy ul. Szafera (od al. Wojska Polskiego do ul. Sosabowskiego)

	Imię i nazwisko	Numer uprawnień	Podpis
Dobry projektant			
Projektował	mgr inż. Damian Kraśnański	ZAP/0168/POOD/11	
Opracował	mgr inż. Marcin Kołowicz	ZAP/0053/POOD/12	
Sprawdzał			

Tytuł rysunku: Plan sytuacyjny - wariant I

Teczka:

SKALA: 1: 500

WYKONAWCA PROJEKTU: damart BIURO INŻYNIERSKIE Projekt Sukcesu w Zarządzaniu Sp.z o.o.

Umowa nr : C.R.U/12/0001563

DATA: grudzień 2012

NR RYS.: 2.1.2