


Schemat arkuszy

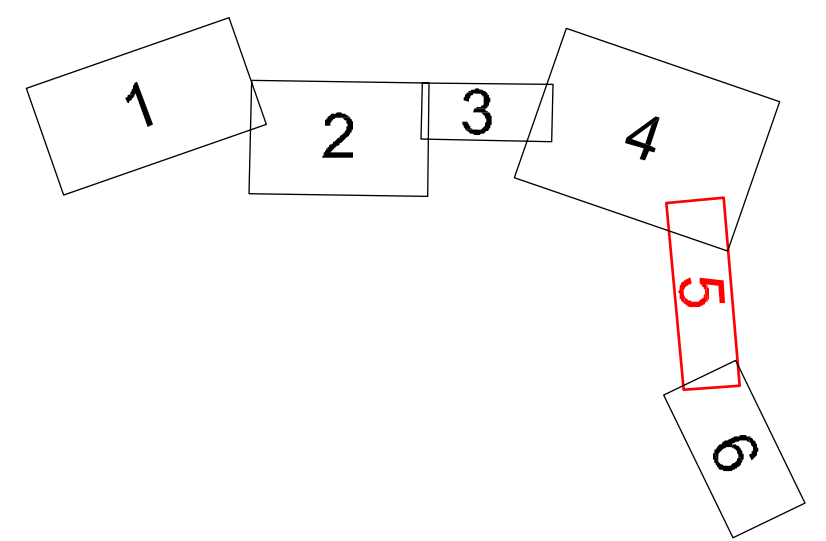

Legenda:

- linia rozgraniczająca
 - krawężnik jezdni - krawężnik (12cm)
 - - - krawężnik jezdni - krawężnik obrzeżny (2cm)
 - - - krawężnik jezdni - krawężnik wlotowy (0cm)
 - odczeka chodnikowa
 - ogrodzenie segmentowe U-12a
-
- NAWIERZCHINIE:**
- jezdnie o nawierzchni bitumicznej
 - jezdnie o nawierzchni bitumicznej z dodatkową polimerową barwą ciemno szarą
 - nawierzchnia torowiska - kostka kamienia
 - nawierzchnia torowiska - słuzki
 - szatni parkingowe - kostka betonowa
 - placzy publiczne i indywidualne - kostka kamienia
 - chodnik rownoległy - kostka betonowa
 - chodnik rownoległy - nawierzchni bitumiczna
 - kostka kamienia
 - chodniki - płyty betonowe, oskrzeszarki (niekolor, nieodkazy)
 - trawniki zielone
-
- ZIELENIOWA ARCHITEKTURA**
- + projektowane drzewa
 - + projektowane wiaty parosone
 - + projektowane ławki i siedziska na porożach
 - x drzewa do likwidacji
 - o drzewa do pozostawienia
 - nawierzchnie paroson - płyty betonowe
 - istniejące jezdnie o nawierzchni bitumicznej
 - istniejące chodniki, chodniki
 - istniejące ścieżki rowerowe
 - istniejące trawniki, zielonice

ZAMAWIAJĄCY: **Gmina Miasto Szczecin** Wydział Inwestycji Miejskich
 PL. Armii Krajowej 1
 70-456 SZCZECIN

OBIEKT: Studium Techniczno - Ekonomiczne wraz z uzyskaniem decyzji o środowiskowych uwarunkowaniach zgody na realizację przedsięwzięcia dla przebudowy ul. Szafera (od al. Wojska Polskiego do ul. Sosnowskiego)

Główny projektant	Imię i nazwisko	Numer uprawnień	Podpis
Projektował	mgr inż. Damian Kraśniarski	ZAP/0168/POOD/11	
Opracował	mgr inż. Marcin Kotowicz	ZAP/0053/POOD/12	

Tytuł rysunku: Plan sytuacyjny - wariant I

Skala: 1:500

WYKONAWCA PROJEKTU: **damart BUREAU INŻYNIERSKIE**
 ul. Armii Krajowej 1
 70-456 Szczecin

Umowa nr : C.R.U/12/0001563
 Data: grudzień 2012
 Wersja: 2.1.5