


Schemat arkuszy

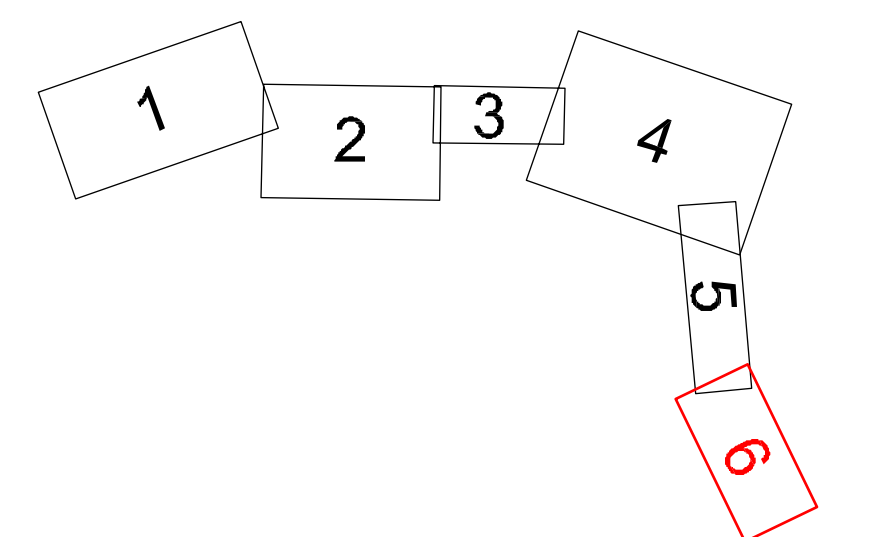

Legenda:

<ul style="list-style-type: none"> linia rozgraniczająca krawężel (czarna - krawężnik 12cm) krawężel (niebieski - krawężnik obwodowy 20cm) krawężel (niebieski - krawężnik utropiony 20cm) chodnik chodnikowy ogrodzenie segmentowe L=12z 	<ul style="list-style-type: none"> projektowane drzewo projektowane wiaty personelu projektowane ławki i siedziska na poręczach drzewa do likwidacji drzewa do pozostawienia
<p>NAWIERZCHNIE:</p> <ul style="list-style-type: none"> jezdnie o nawierzchni bitumicznej jezdnie o nawierzchni bitumicznej z dodatkami polimeru - barwa ciemno szara nawierzchnia torowiska - kostka kamienia nawierzchnia torowiska - tłuczki zajazd publiczny - kostka betonowa stajki publiczne i indywidualne - kostka kamienia stajki dla pieszych - kostka betonowa składowiska rowernowe - nawierzchnia bitumiczna kostka kamienia chodniki - płytki betonowe, odciążone (trawki, siodełki) trawki zielenice 	<p>ZIELENIWA ARCHITEKTURA</p> <ul style="list-style-type: none"> trawki zielenice - płytki betonowe trawki zielenice o nawierzchni bitumicznej trawki zielenice - kostki betonowe trawki zielenice - trawki, siodełki

ZAMAWIAJĄCY: Gmina Miasto Szczecin Wydział Inwestycji Miejskich
Pl. Armii Krajowej 1
70-455 SZCZECIN

OBIEKT: Studium Techniczno - Ekonomiczne wraz z uzyskaniem decyzji o środowiskowych uwarunkowaniach zgody na realizację przedsięwzięcia dla przebudowy ul. Szafera (od al. Wojska Polskiego do ul. Sosobowskiego)

Imię i nazwisko	Numer uprawnień	Podpis
mgr inż. Damian Kraśniński	ZAP/0168/POOD/11	
mgr inż. Marcin Kolowicz	ZAP/0053/POOD/12	

Tytuł rysunku: Plan sytuacyjny - wariant I

Skala: 1: 500

WYKONAWCA PROJEKTU: damar BUREAU INŻYNIERSKIE
Umowa nr: C.R.U/12/0001563
DATA: grudzień 2012
WERSJA: 2.1.6