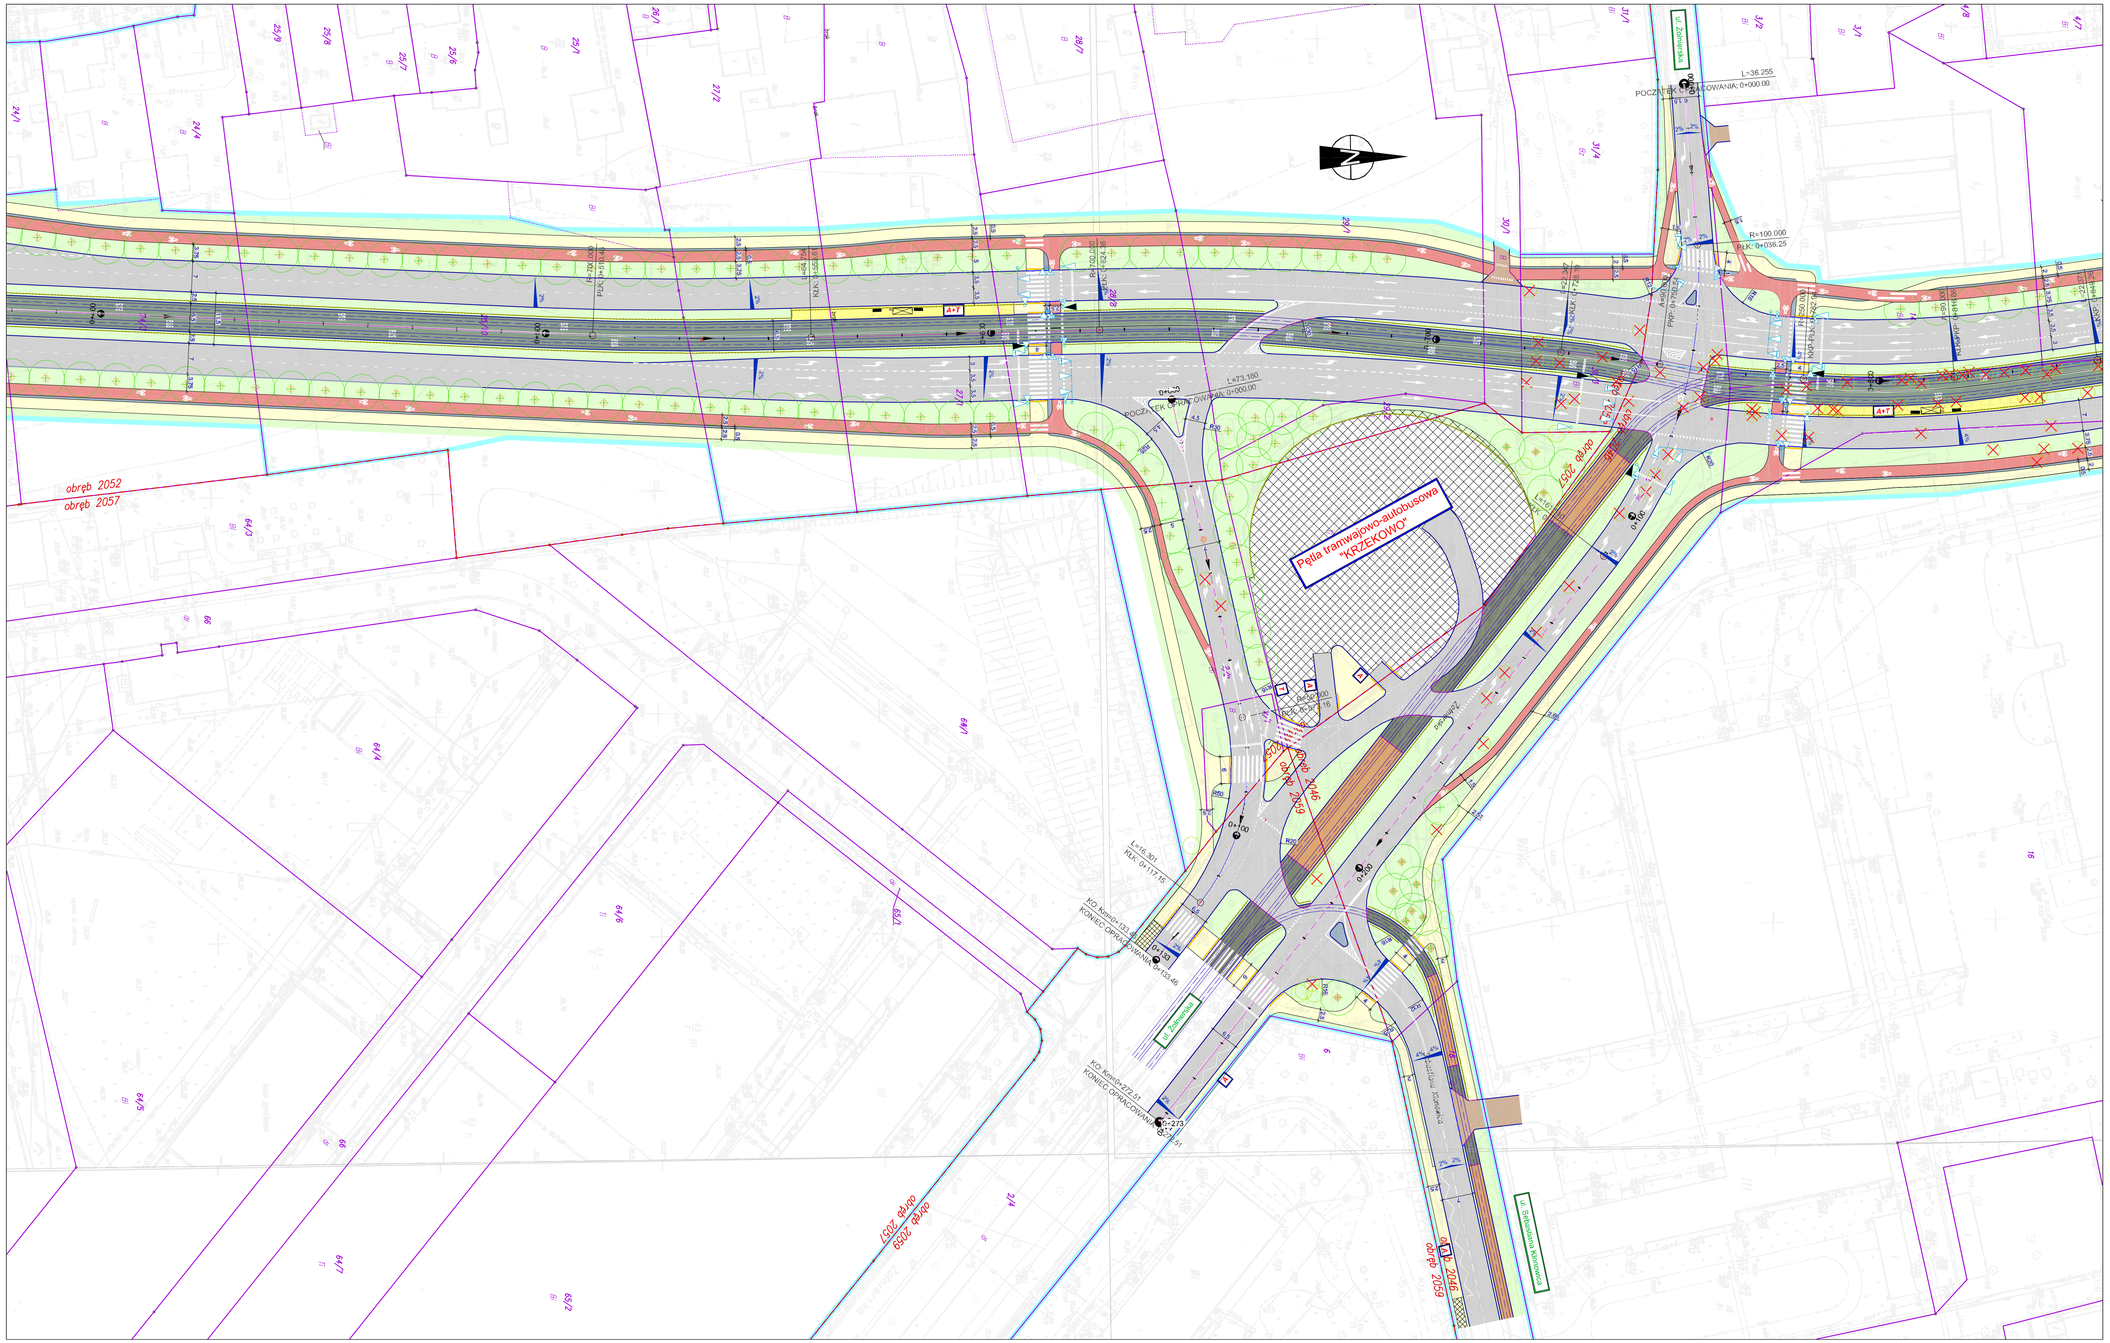

Schemat arkuszy

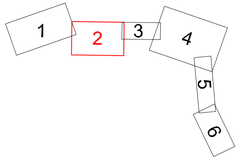

Legenda:

- linia rozgraniczająca
- krawędź jezdni - krawężnik (15cm)
- krawędź jezdni - krawężnik obniżony (2cm)
- krawędź jezdni - krawężnik wysepki (8cm)
- obrzeże chodnikowe
- wyrównanie segmentowe 0+00

NAWIERZCHNIE:

- jezdnia z nawierzchni bitumicznej
- jezdnia z nawierzchni bitumicznej z dodatkiem pyłowca - typ asfalt
- nawierzchnia trwała - kostka betonowa
- nawierzchnia tartanowa - tartan
- zieleń pielęgnacja - kostka betonowa
- place publiczne (bezpieczeństwo - kostka betonowa
- ciągi pieszo, chodniki - kostka betonowa
- ciągi rowerowe - nawierzchnia bitumiczna
- kostka kamienna
- chodnik - pyłki betonowe, ostrzegawcze (kierunkowe, uwagowe)
- trawnik, zieleńce

ZIELEŃ I MAŁA ARCHITEKTURA

- projektowane drzewa
- projektowane wazy zieleńcowe
- projektowana zieleń (krzewy) na parkingach
- drzewo do likwidacji
- drzewo do przesadzenia

- wentrzchnia gruntowo - pyłki betonowe
- krawężnik jezdni o nawierzchni bitumicznej
- krawężnik chodnik - chodnik
- krawężnik wysepki
- krawężnik zieleńca

ZAMAWIAJĄCY: Gmina Miasto Szczecin — Wydział Inwestycji Miejskich, Pl. Armii Krajowej 1, 70-456 SZCZECIN

OBIEKT: Studium Techniczno - Ekonomiczne wraz z uzyskaniem decyzji o środowiskowych uwarunkowaniach zgody na realizację przedsięwzięcia dla przebudowy ul. Szafera (od al. Wojska Polskiego do ul. Sosabowskiego)

Dokumentu podpisał	Imię i nazwisko	Numer uprawnień	Podpis
Projektował	mgr inż. Damian Krzelanski	ZAP/0168/POOD/11	
Opracował	mgr inż. Marcin Kotowicz	ZAP/0053/POOD/12	

Tytuł rysunku: Plan sytuacyjny - wariant II

Temat:

SKALA: 1: 500

WYKONAWCA PROJEKTU: damart BIURO INŻYNIERSKIE Projekt Nadzór & Doradztwo Budowlane

Umowa nr : C.R.U/12/0001563

DATA: grudzień 2012

NR RYS.: 2.2.2