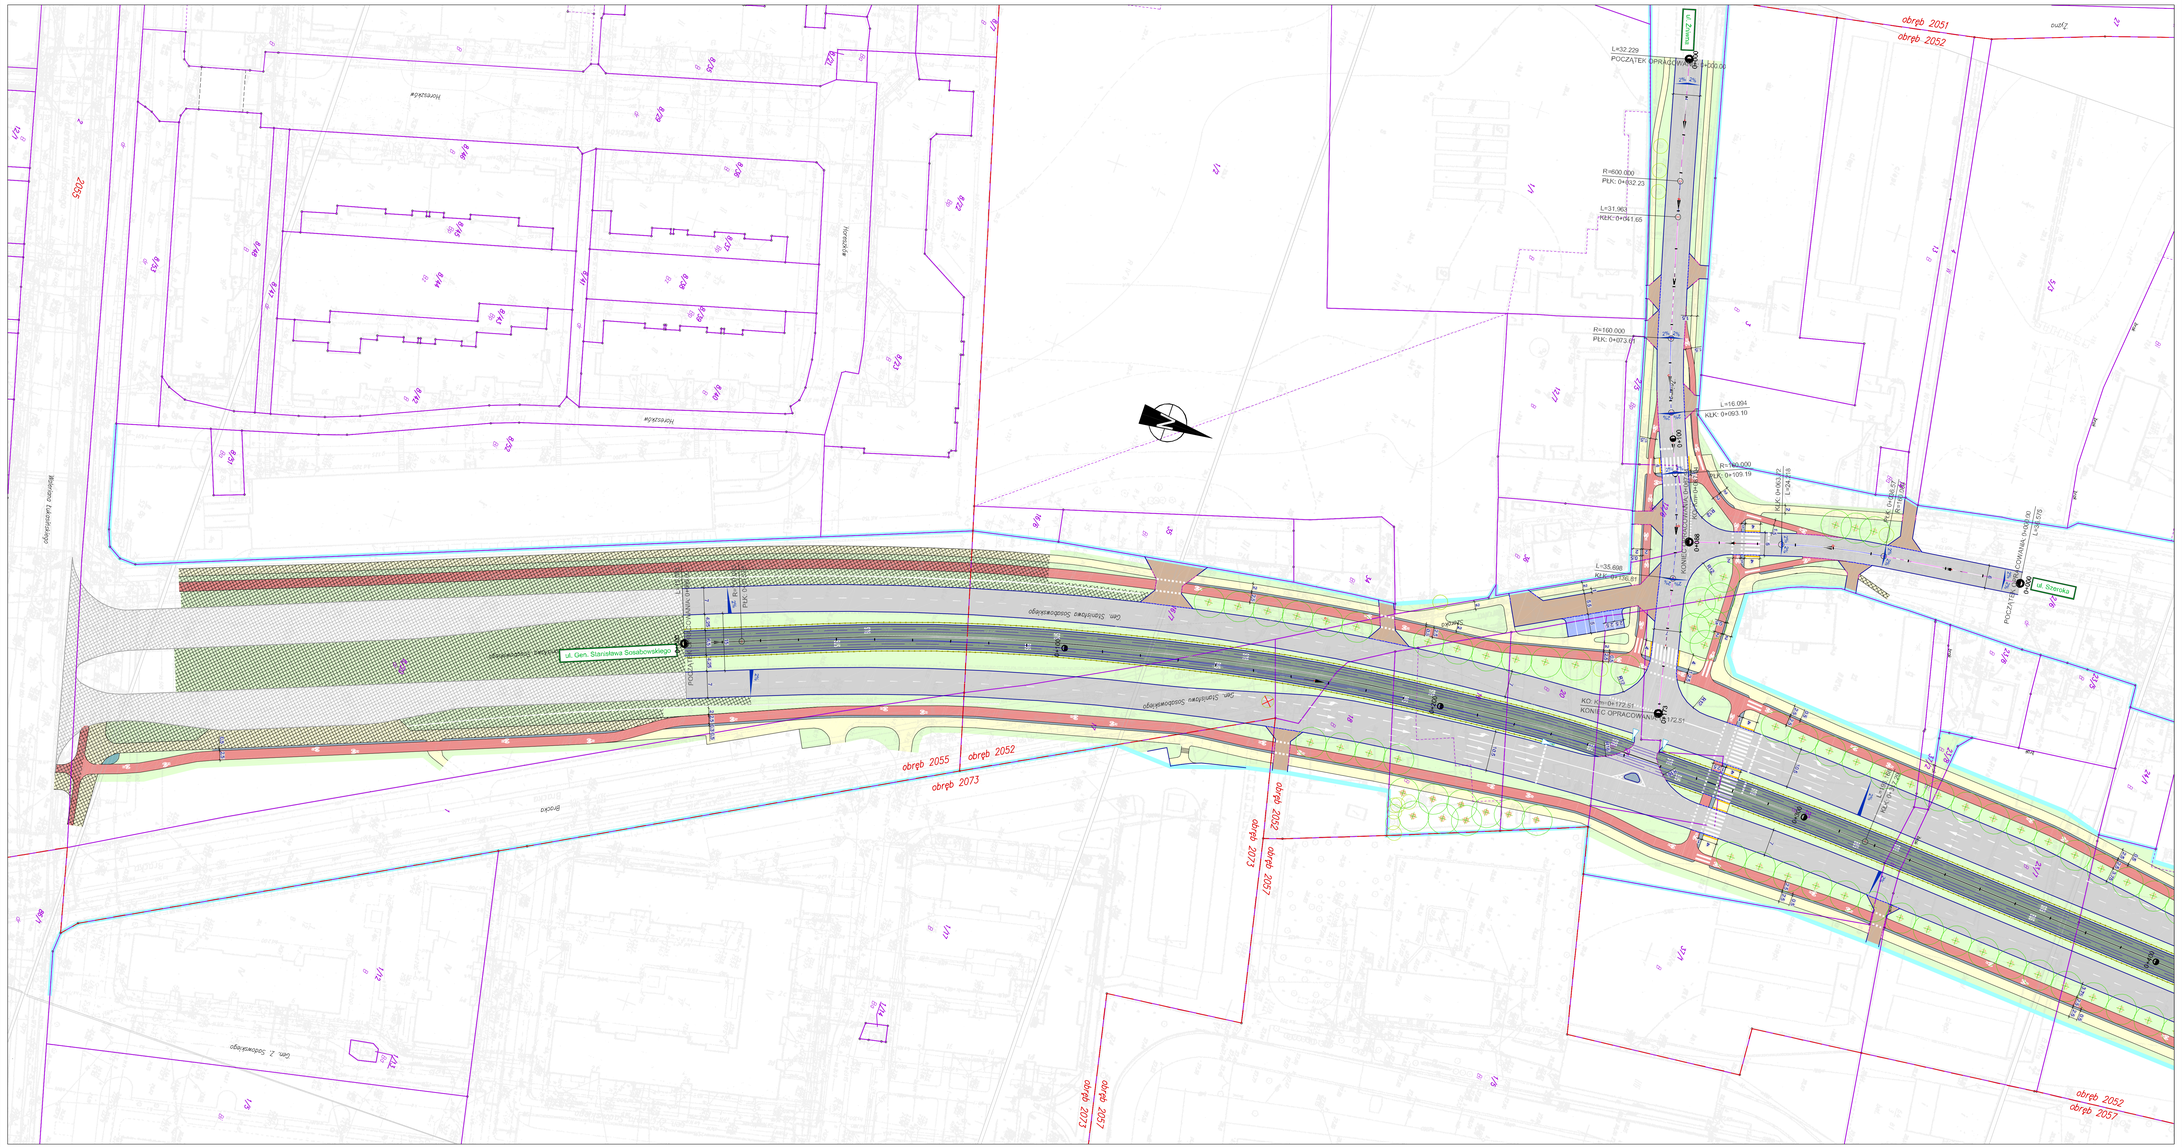

Schemat arkuszy

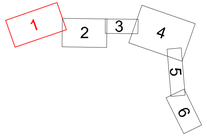

Legenda:

- linia rozgraniczająca
- krawędź jezdni - krawężnik (0cm)
- krawędź jezdni - krawężnik obniżony (3cm)
- krawędź jezdni - krawężnik wysoki (8cm)
- obrzeże betonowe
- oznakowanie poziome P-12a

KATEGORIZACJE:

- jezdni o nawierzchni bitumicznej
- jezdni o nawierzchni betonowej z kostki brukowej betonowej szarej bez fazowania
- nawierzchni rowerowej - asfaltowej
- nawierzchni pieszej - kostki
- zieleń parkowa
- zieleń izolacyjna - ochronna
- zieleń uliczna
- zieleń uliczna, wzdłużna
- zieleń uliczna, wzdłużna (rowkowa, dwuwiersz)
- trawniki, klomby

ZBIORCZA TABELA ARCHITEKTURA

- projektowane zatoki
- projektowane wiaty przystankowe
- drzewa do likwidacji
- drzewa do pozostawienia

- wodochłonny gruntu - zjazd betonowy
- kostka brukowa betonowa szarej bez fazowania
- kostka granitowa - dwukolor
- kostka granitowa nowa
- kostka granitowa, stalowa

ZAMAWIAJĄCY:

Gmina Miasto Szczecin
Wydział Inwestycji Miejskich
Pl. Armii Krajowej 1
70-456 SZCZECIN

OBIEKT: Studium Techniczno - Ekonomiczne wraz z uzyskaniem decyzji o środowiskowych uwarunkowaniach zgody na realizację przedsięwzięcia dla przebudowy ul. Szafera (od al. Wojska Polskiego do ul. Sosabowskiego)

	Imię i nazwisko	Numer uprawnień	Podpis
Główny projektant	mgr inż. Damian Kwiatkiński	ZAP /0168/POOD/11	
Projektował	mgr inż. Marcin Kołowicz	ZAP /0053/POOD/12	
Opracował			
Sprawdził			

Tytuł rysunku: Plan sytuacyjny - wariant III

Tekst:

SKALA: 1: 500

WYKONAWCA PROJEKTU: damart BIURO INŻYNIERSKIE

Umowa nr : C.R.U/12/0001563

Data: grudzień 2012

Nr rys. / nr arkusz: 2.3.1