


Schemat arkuszy

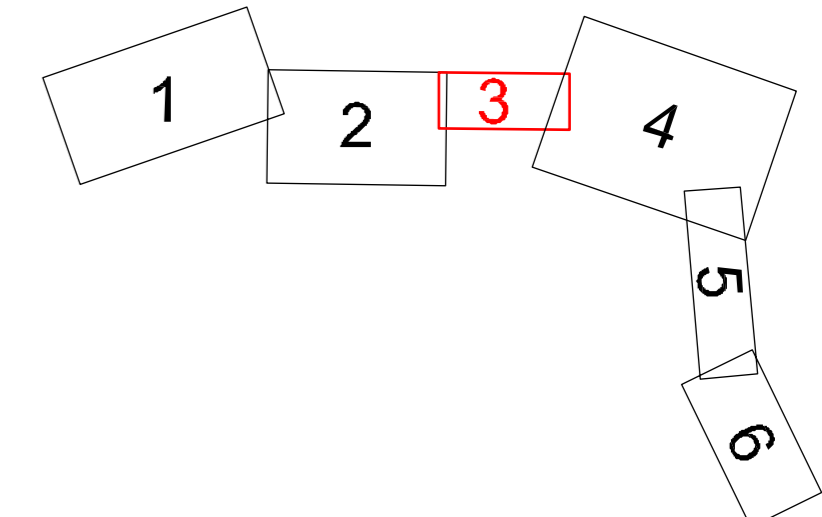

Legenda:


- Linia rozgraniczająca
- krawężnik jezdni - krawężnik (12cm)
- krawężnik jezdni - krawężnik obrotowy (2cm)
- krawężnik jezdni - krawężnik wtopiony (8cm)
- obrzeża chodnikowe
- ogrodzenie segmentowe U-12a

NAWIERZCHNIE:

- jezdnie o nawierzchni bitumicznej
- jezdnie o nawierzchni bitumicznej z dodatkami polimeru - bawna cemento szlisa
- nawierzchnia torowiska - kostka kamienna
- nawierzchnia torowiska - fruzcał
- złotki parkingowe - kostka betonowa
- złotki parkingowe i indywidualne - kostka kamienna
- chodniki - kostka betonowa
- ścieżki rowerowe - nawierzchnia bitumiczna
- kostka kamienna
- chodniki - płytki betonowe, oświetlenie (niekolorowe, kolorowe)
- trawniki zielenice

ZIEMIENI I MALA ARCHITECTURA

- projekowane drzewa
- projekowane wiaty peronowe
- projekowane ławki i ścianki na postojach
- drzewa do likwidacji
- drzewa do pozostawienia
- nawierzchnia peronów - płytki betonowe
- istniejące jezdnie o nawierzchni bitumicznej
- istniejące chodniki
- istniejące ścieżki rowerowe
- istniejące trawniki, zielenice

ZAMAWIAJĄCY:  **Gmina Miasto Szczecin** Wydział Inwestycji Miejskich
 PI. Armii Krajowej 1
 70-456 SZCZECIN

OBIEKT: Studium Techniczno - Ekonomiczne wraz z uzyskaniem decyzji o środowiskowych uwarunkowaniach zgody na realizację przedsięwzięcia dla przebudowy ul. Szafera (od al. Wojska Polskiego do ul. Sosabowskiego)

Główny projektant	Imię i nazwisko	Numer uprawnień	Podpis
Projektował	mgr inż. Damian Kraśniński	ZAP/0168/POOD/11	
Opracował	mgr inż. Marcin Kotowicz	ZAP/0053/POOD/12	

Tytuł rysunku: **Plan sytuacyjny - wariant III**

Skala: **1: 500**

WYKONAWCA PROJEKTU:  **damart BIURO INŻYNIERSKIE**
 70-204 Szczecin, al. Czerwotńska 99A/5

Umowa nr : C.R.U/12/0001563
 DATA: grudzień 2012
 2.3.3