


## Schemat arkuszy

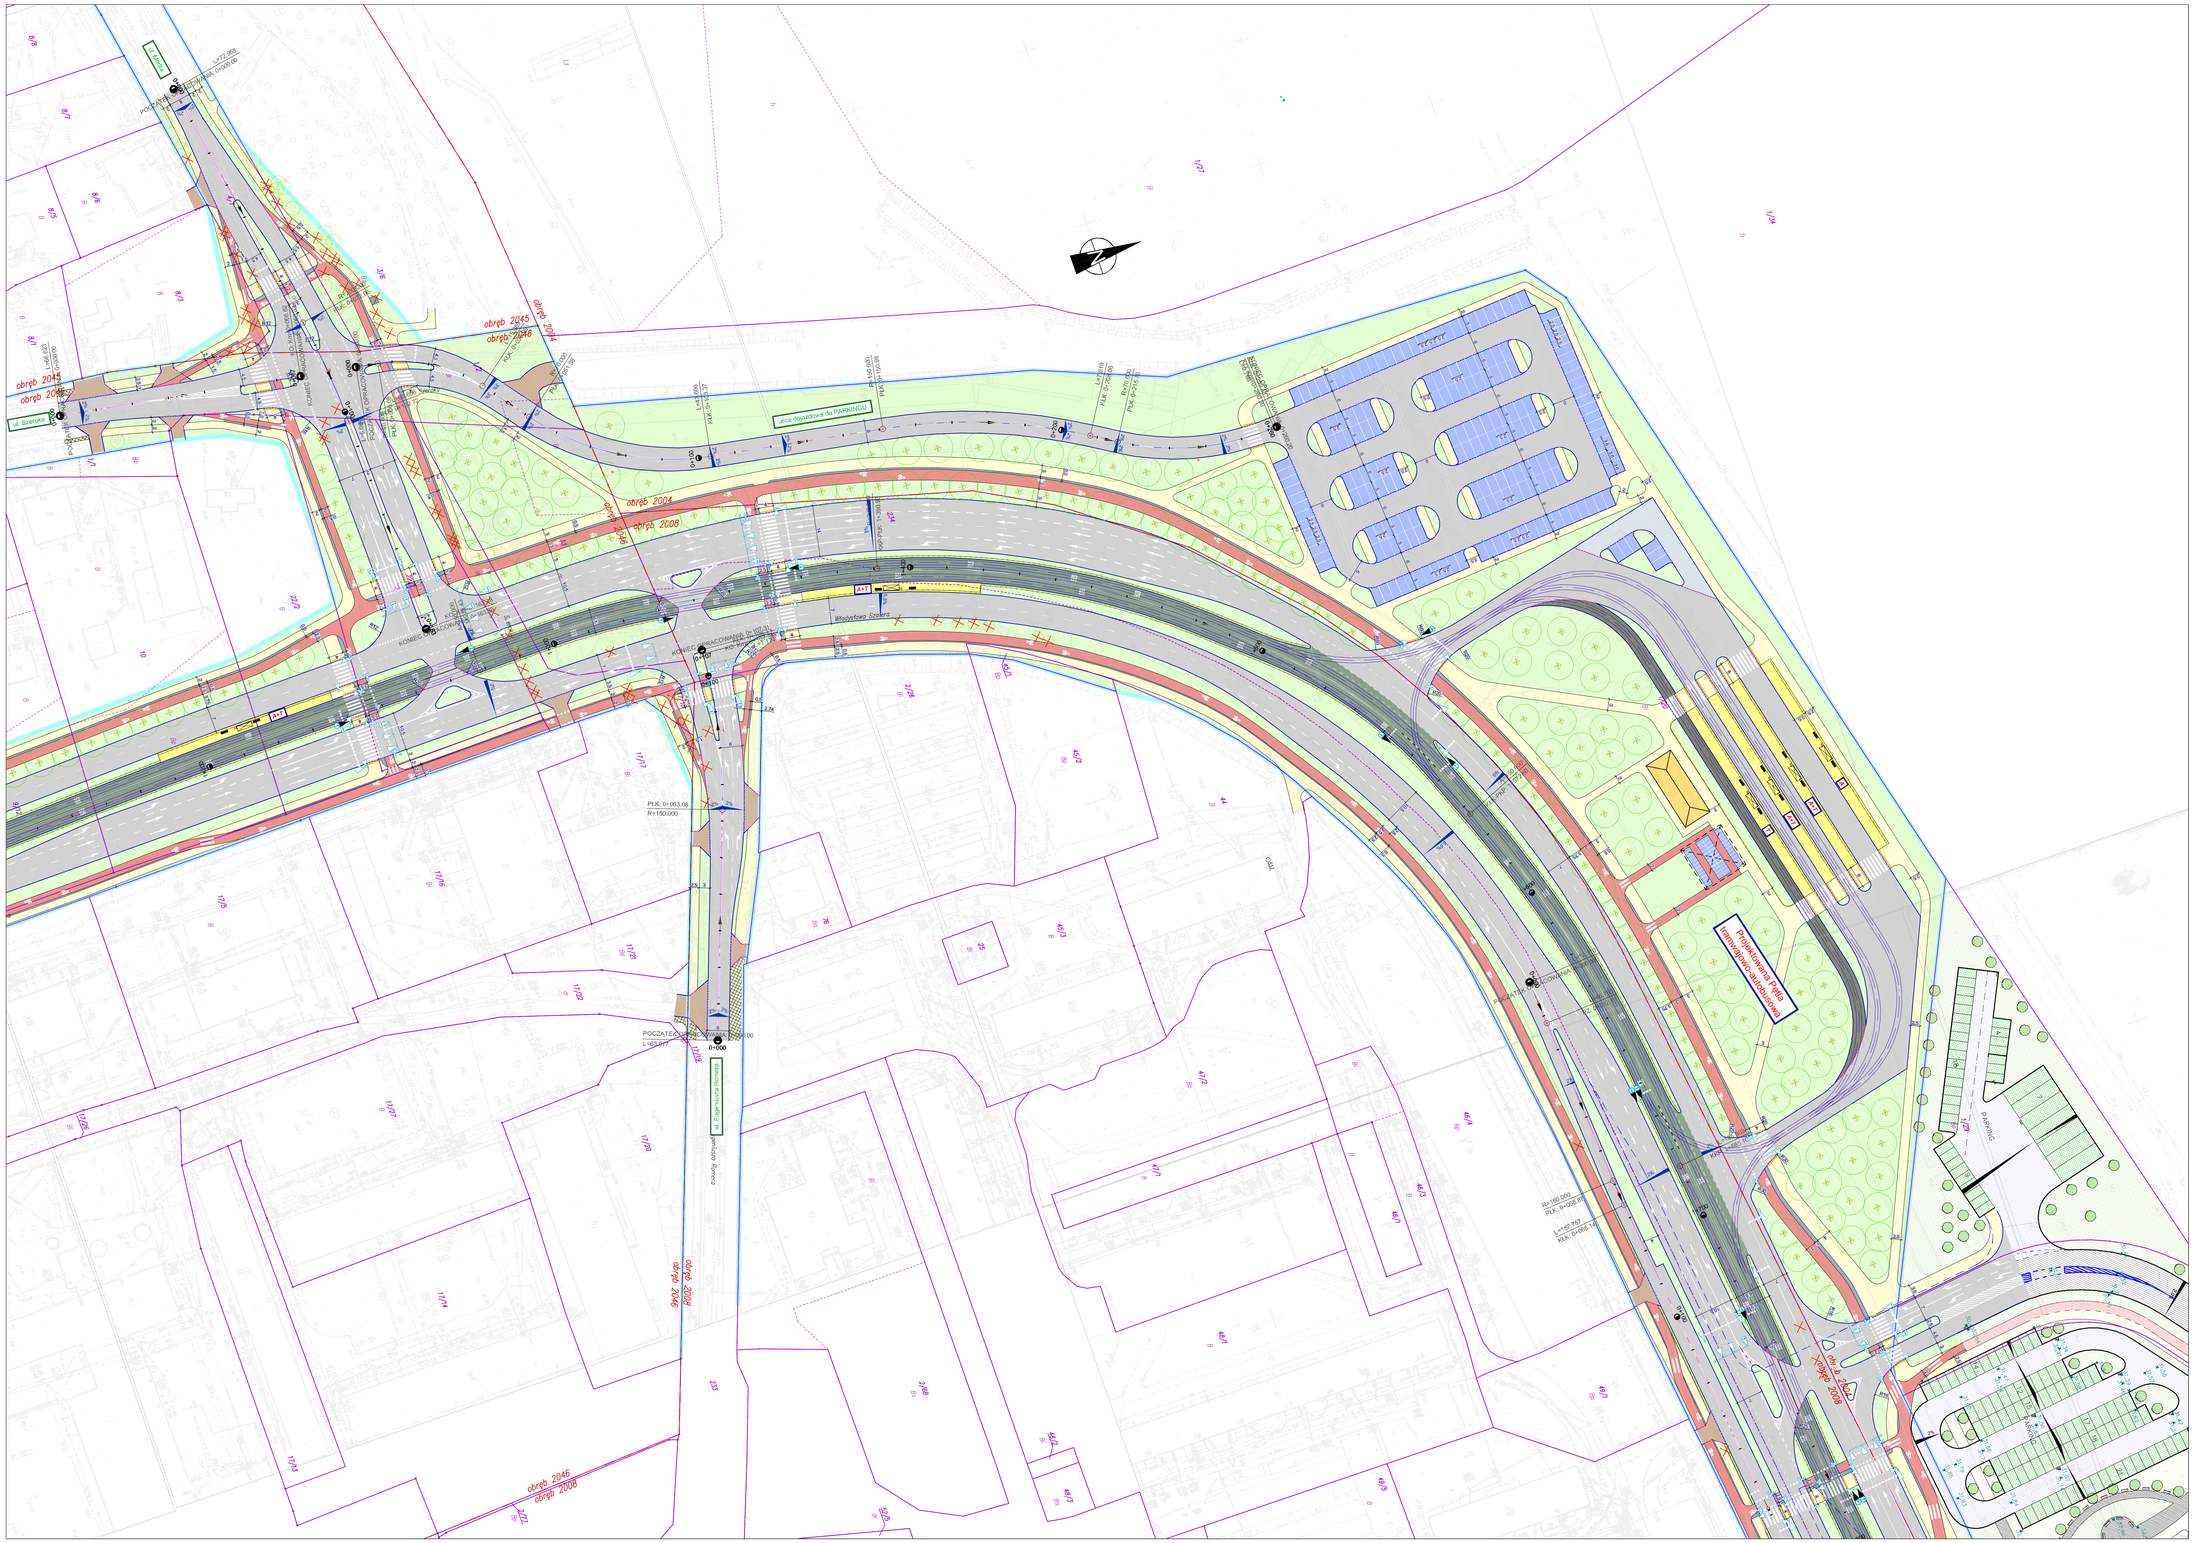


## Legenda:

- linia rozgraniczająca
- krawędź jezdni - nawierzchnia (1km)
- krawędź jezdni - nawierzchnia dzielnicy (1km)
- krawędź jezdni - nawierzchnia wiaduktu (1km)
- obrzeże chodnikowe
- wysokiego wysokiego (0-12)

**NAWIERZCHNIE**

- jezdnia nawierzchnia bitumiczna
- jezdnia nawierzchnia betonowa (zbiorczo jezdnia - beton, beton zbiorczo)
- nawierzchnia chodnika - kostka betonowa
- nawierzchnia chodnika - beton
- zieleń podjazdowa - kostka betonowa
- place wolnego chodnika - kostka betonowa
- ciągi pieszo rowerowe - kostka betonowa
- ścieżka rowerowa - nawierzchnia bitumiczna
- kostka betonowa
- nawierzchnia zieleń ozdobna, wymagana (dodatkowa obowiązuje)
- trawnik zielony

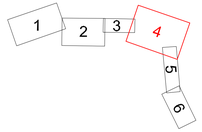**ZIELEŃ I MAŁA ARCHITEKTURA**

- projektowane drzewa
- projektowane krzewy pomnikowe
- projektowane krzewy dekoracyjne
- istniejące do usunięcia
- istniejące do przesadzenia
- nawierzchnia parkowa - ciągi pieszo rowerowe
- kostka betonowa nawierzchnia
- kostka betonowa - ciągi pieszo rowerowe
- kostka betonowa - zieleń
- kostka betonowa - trawnik zielony

ZAMAWIAJĄCY: Gmina Miasto Szczecin, Wydział Inwestycji Miejskich, Pl. Armii Krajowej 1, 70-535 SZCZECIN

OBIEKT: Studium Techniczno - Ekonomiczne wraz z uzyskaniem decyzji o środowiskowych uwarunkowaniach zgody na realizację przedsięwzięcia dla przebudowy ul. Szafera (od al. Wojska Polskiego do ul. Sosabowskiego)

| | | | |
|---|---|---|---|
| Dobry projekt | Imię i Nazwisko | Numer uprawnień | Podpis |
| Projektował | mgr inż. Damian Kozakiewicz | ZAP/0168/POOD/11 | |
| Sprawdził | mgr inż. Marcin Kobiela | ZAP/0253/POOD/12 | |
| Tytuł rysunku | Plan sytuacyjny - wariant III | | |
| Tekst | | Skala: 1: 500 | |

WYKONAWCA PROJEKTU: damart sp. z o.o. ul. Kopernika 1, 73-110 Stargard, tel./fax: (091) 578 14 00, www.damart.com.pl, biuro@damart.com.pl

Umowa nr : C.R.U/12/0001563

Data: grudzień 2012

Arkusz nr: 2.3.4