


### Schemat arkuszy

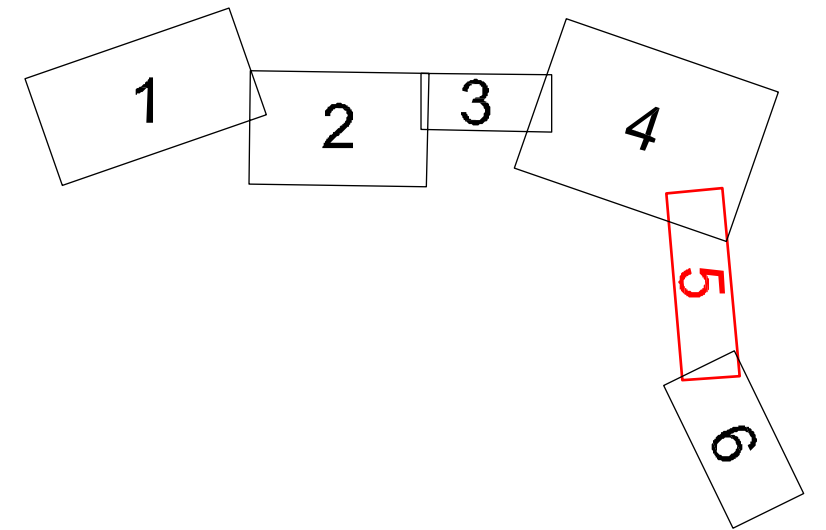

### Legenda:

- linia rozgraniczająca
- krawężnik jezdni - krawężnik (12cm)
- - - krawężnik jezdni - krawężnik obniżony (7cm)
- - - krawężnik jezdni - krawężnik wysłupony (8cm)
- obrzeża chodnikowe
- ogrodzenie segmentowe U-12a
- jezdnie o nawierzchni bitumicznej
- jezdnie o nawierzchni bitumicznej z dodatkową polimerową bawą chłostno szklaną
- nawierzchnia torowiska - kostka kamieńna
- nawierzchnia torowiska - tłuczki
- asfalt parkingowy - kostka betonowa
- ziłki parkingowe i bieżniowe - kostka kamieńna
- chodnik pieszki - chodnik - kostka kamieńna
- kostki rowersze - nawierzchnia bitumiczna
- kostka kamieńna
- chodnik - płytki betonowe, odciążeniowa (steżnikowa, śliskołapka)
- trawniki zielonice
- + ZIELIŃ I MAŁA ARCHITEKTURA
- + projektowane drzewa
- + projektowane wstępy porożowe
- + pozycjonowane drzewa i kolumny na posadzkach
- x drzewa do likwidacji
- o drzewa do posadzenia
- nawierzchnia porożowa - płytki betonowe
- bieżnie jezdni o nawierzchni bitumicznej
- bieżnie chodnikowe
- bieżnie ścieżki rowerowe
- bieżnie tramwajowe zielonice

ZAMAWIAJĄCY: **Gmina Miasto Szczecin** Wydział Inwestycji Miejskich  
 ul. Armii Krajowej 1  
 70-456 SZCZECIN

OBIEKT: **Studium Techniczno - Ekonomiczne wraz z uzyskaniem decyzji o środowiskowych uwarunkowaniach zgody na realizację przedsięwzięcia dla przebudowy ul. Szafra (od al. Wojska Polskiego do ul. Sosnowskiego)**

Główny projektant	Imię i nazwisko	Numer uprawnień	Podpis
Projektował	mgr inż. Damián Kraśniński	ZAP/0168/POOD/11	
Opracował	mgr inż. Marcin Kotowicz	ZAP/0053/POOD/12	

Tytuł rysunku: **Plan sytuacyjny - wariant III**

Skala: **1:500**

WYKONAWCA PROJEKTU: **damart BIURO INŻYNIERSKIE**

Umowa nr: **C.R.U/12/0001563**  
 Data: **gruździernik 2012**  
 Wersja: **2.3.5**