


Schemat arkuszy

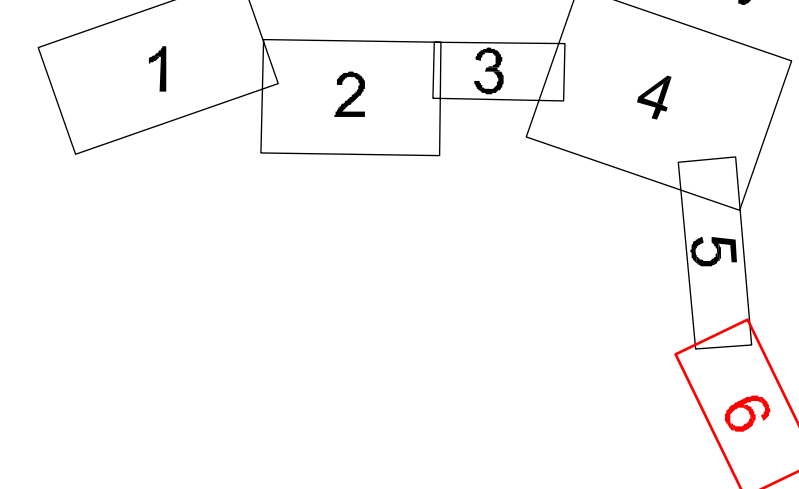

Legenda:

<ul style="list-style-type: none"> Linia rozgraniczająca Krawężnik jezdni - krawężnik (15cm) Krawężnik jezdni - krawężnik obronny (20cm) Krawężnik jezdni - krawężnik wlotowy (8cm) Obrys chodnikowy Ogródek segmentowy U-12u 	<ul style="list-style-type: none"> ZIELEN I MAŁA ARCHITEKTURA projektowane drzewo projektowane wity parowe projektowane łuski i liściokłosa poszczególnych drzewa do likwidacji drzewa do pozostawienia
<p>NAWIERZCHNIE:</p> <ul style="list-style-type: none"> jezdnie o nawierzchni bitumicznej jezdnie o nawierzchni bitumicznej - defektem podłamy - łuska dębowa-dębowa nawierzchnia torowiska - kostka kamierna nawierzchnia torowiska - bruk zadziół parkingowe - kostka betonowa zadziół parkingowe i bieżniokształne - kostka kamierna ścieżki piesze, chodniki - kostka betonowa składowiska rowernowe - nawierzchnia bitumiczna kostka kamierna chodniki - płytki betonowe, ostrogowca (kwadratowa, romboidalna) trawniki, zielonka 	<ul style="list-style-type: none"> nawierzchnia rowernowa - płytki betonowe ścieżki piesze o nawierzchni bitumicznej ścieżki piesze, chodniki ścieżki rowerowe trawniki, zielonka

ZAMAWIAJĄCY: Gmina Miasto Szczecin Wydział Inwestycji Miejskich Pl. Armii Krajowej 1 70-456 SZCZECIN

OBIEKT: Studium Techniczno - Ekonomiczne wraz z uzyskaniem decyzji o środowiskowych uwarunkowaniach zgody na realizację przedsięwzięcia dla przebudowy ul. Szafera (od al. Wojska Polskiego do ul. Sosobowskiego)

Obiekt projektant	Imię i nazwisko	Numer uprawnień	Podpis
Projektant	mgr inż. Damian Krasniński	ZAP/0168/POOD/11	
Opisownik	mgr inż. Marcin Kolowicz	ZAP/0053/POOD/12	

Tytuł rysunku: Plan sytuacyjny - wariant III

Skala: 1: 500

WYKONAWCA PROJEKTU: damart BUREAU INŻYNIERSKIE Umowa nr : C.R.U/12/0001563
 DATA: grudzień 2012
 2.3.6