


przez okres 3 miesięcy

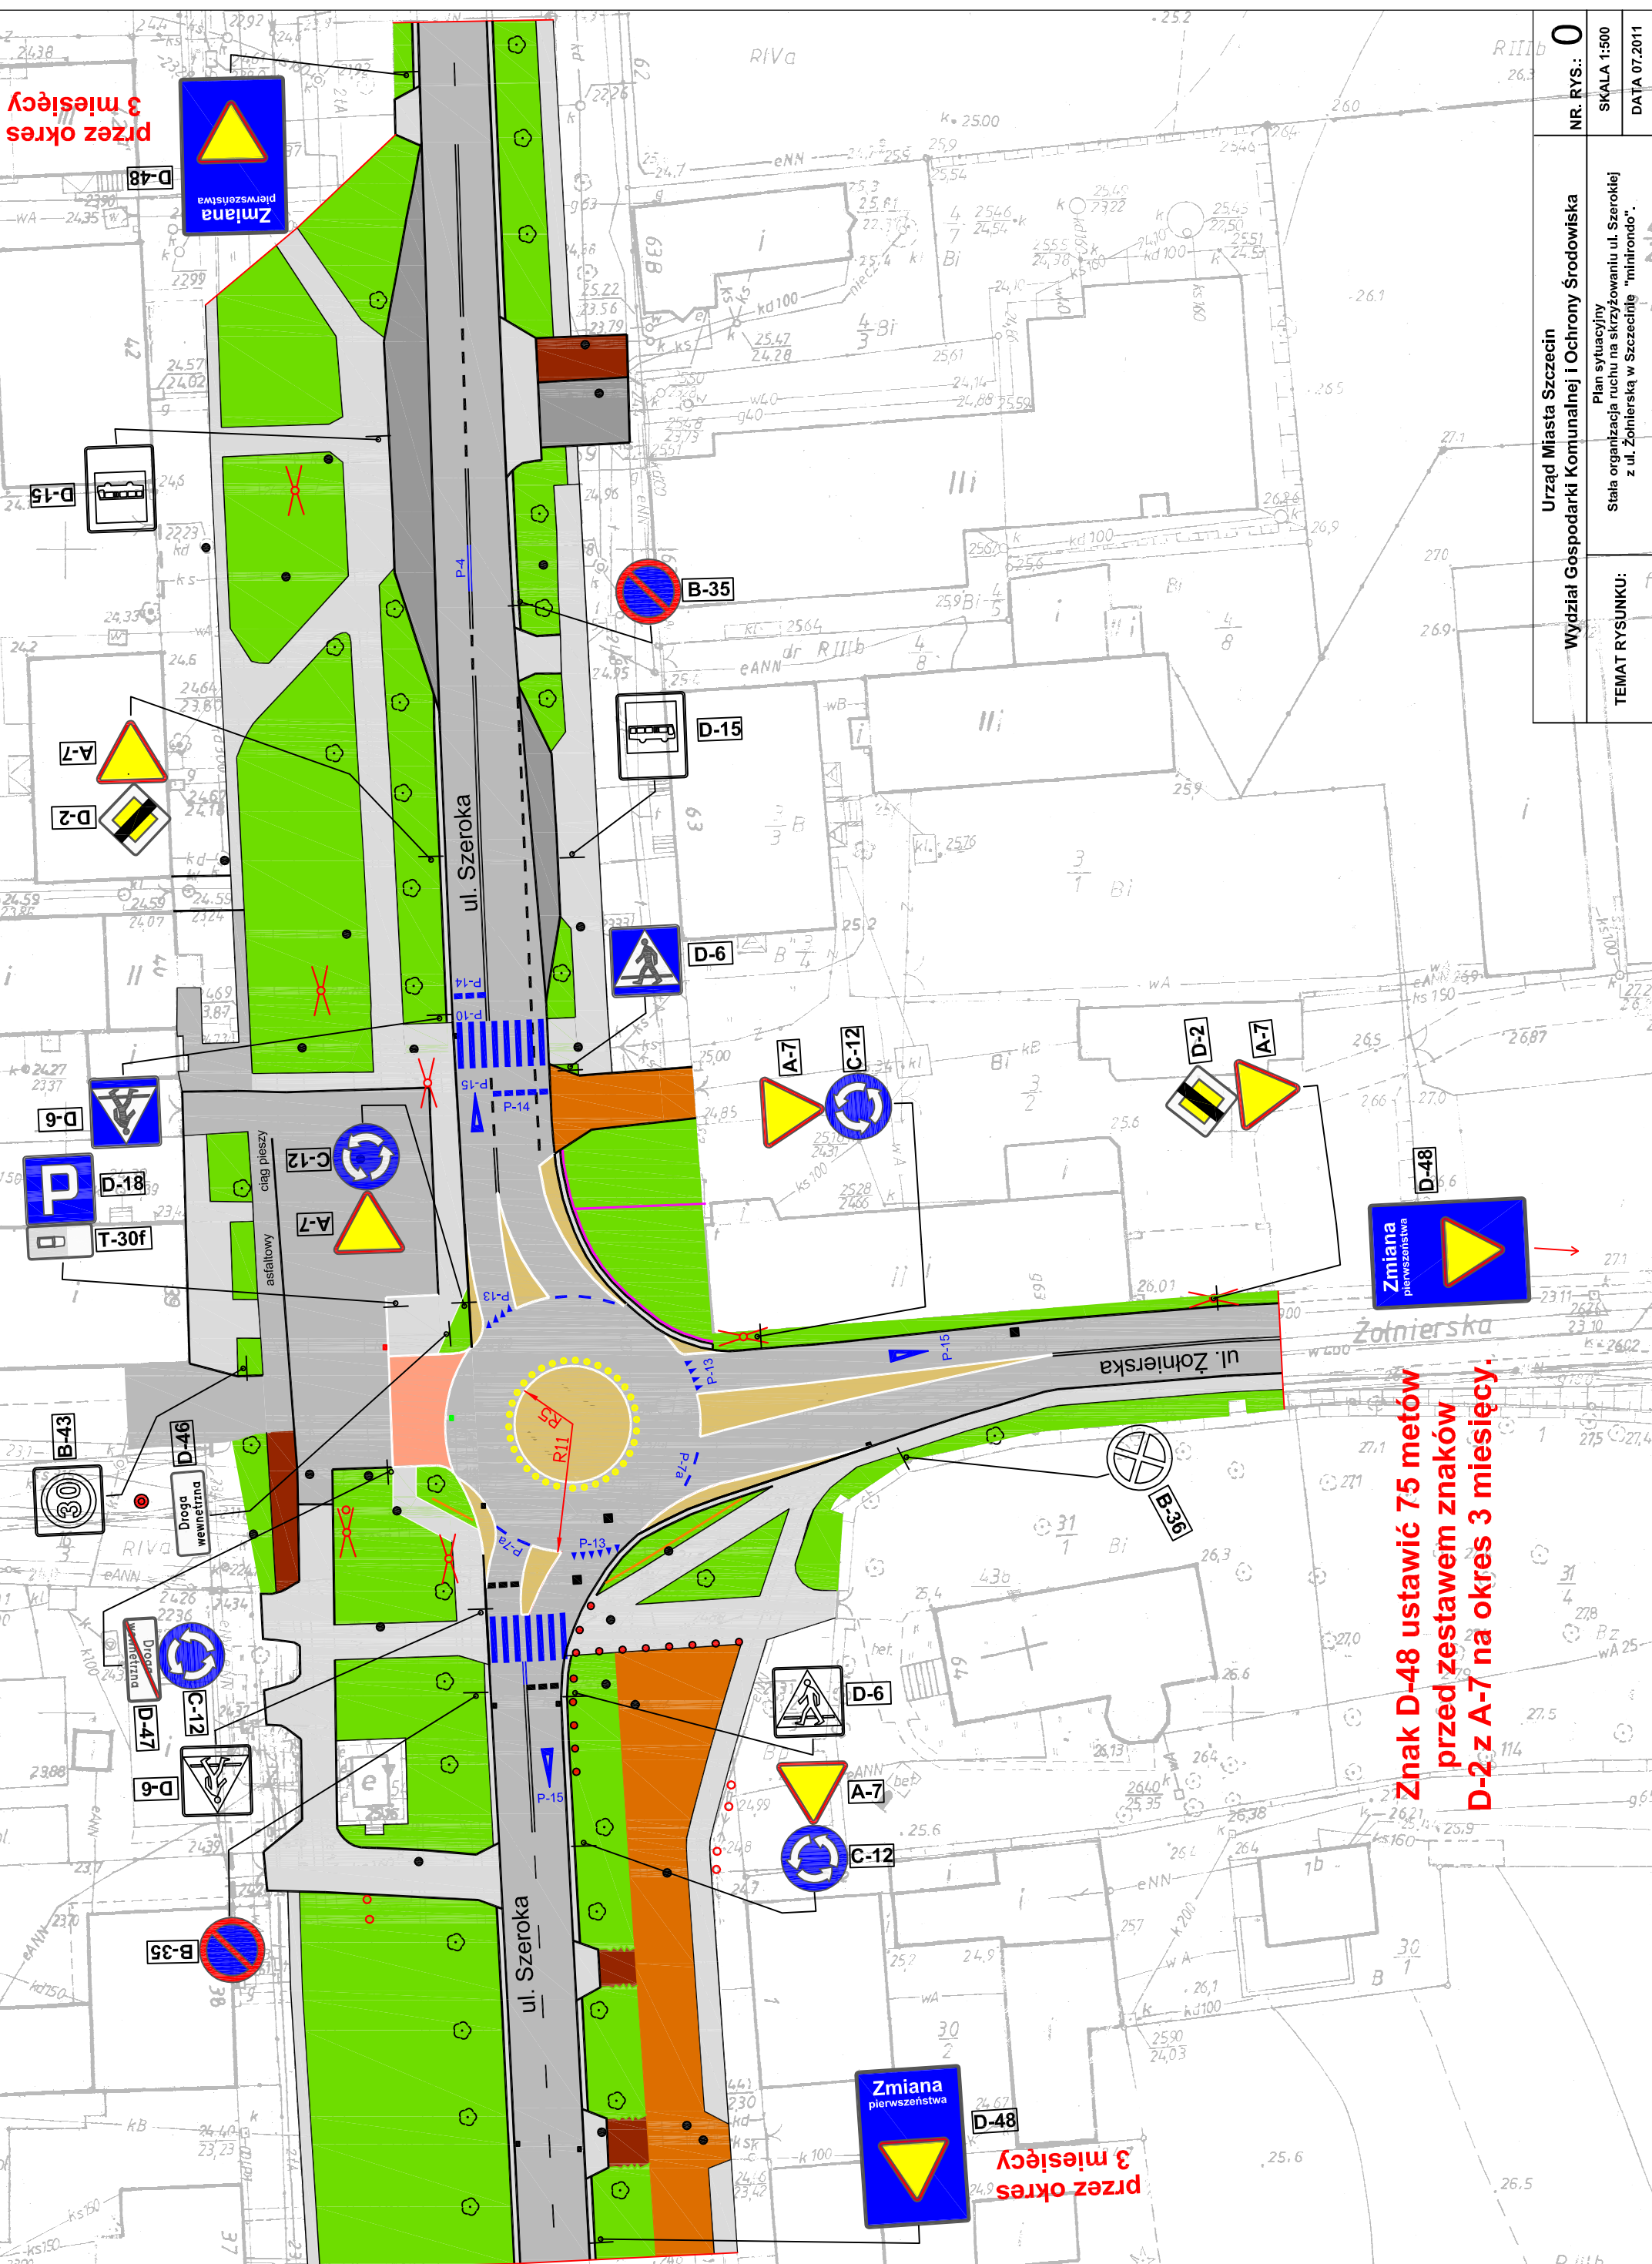

ul. Szeroka

ul. Żołnierska

Znak D-48 ustawić 75 metrów przed zestawem znaków D-2 z A-7 na okres 3 miesięcy.



przez okres 3 miesięcy

Urząd Miasta Szczecin Wydział Gospodarki Komunalnej i Ochrony Środowiska	NR. RYS.: 0
Plan sytuacyjny Stala organizacja ruchu na skrzyżowaniu ul. Szerokiej z ul. Żołnierską w Szczecinie "minirondo".	SKALA 1:500
TEMAT RYSUNKU:	DATA 07.2011