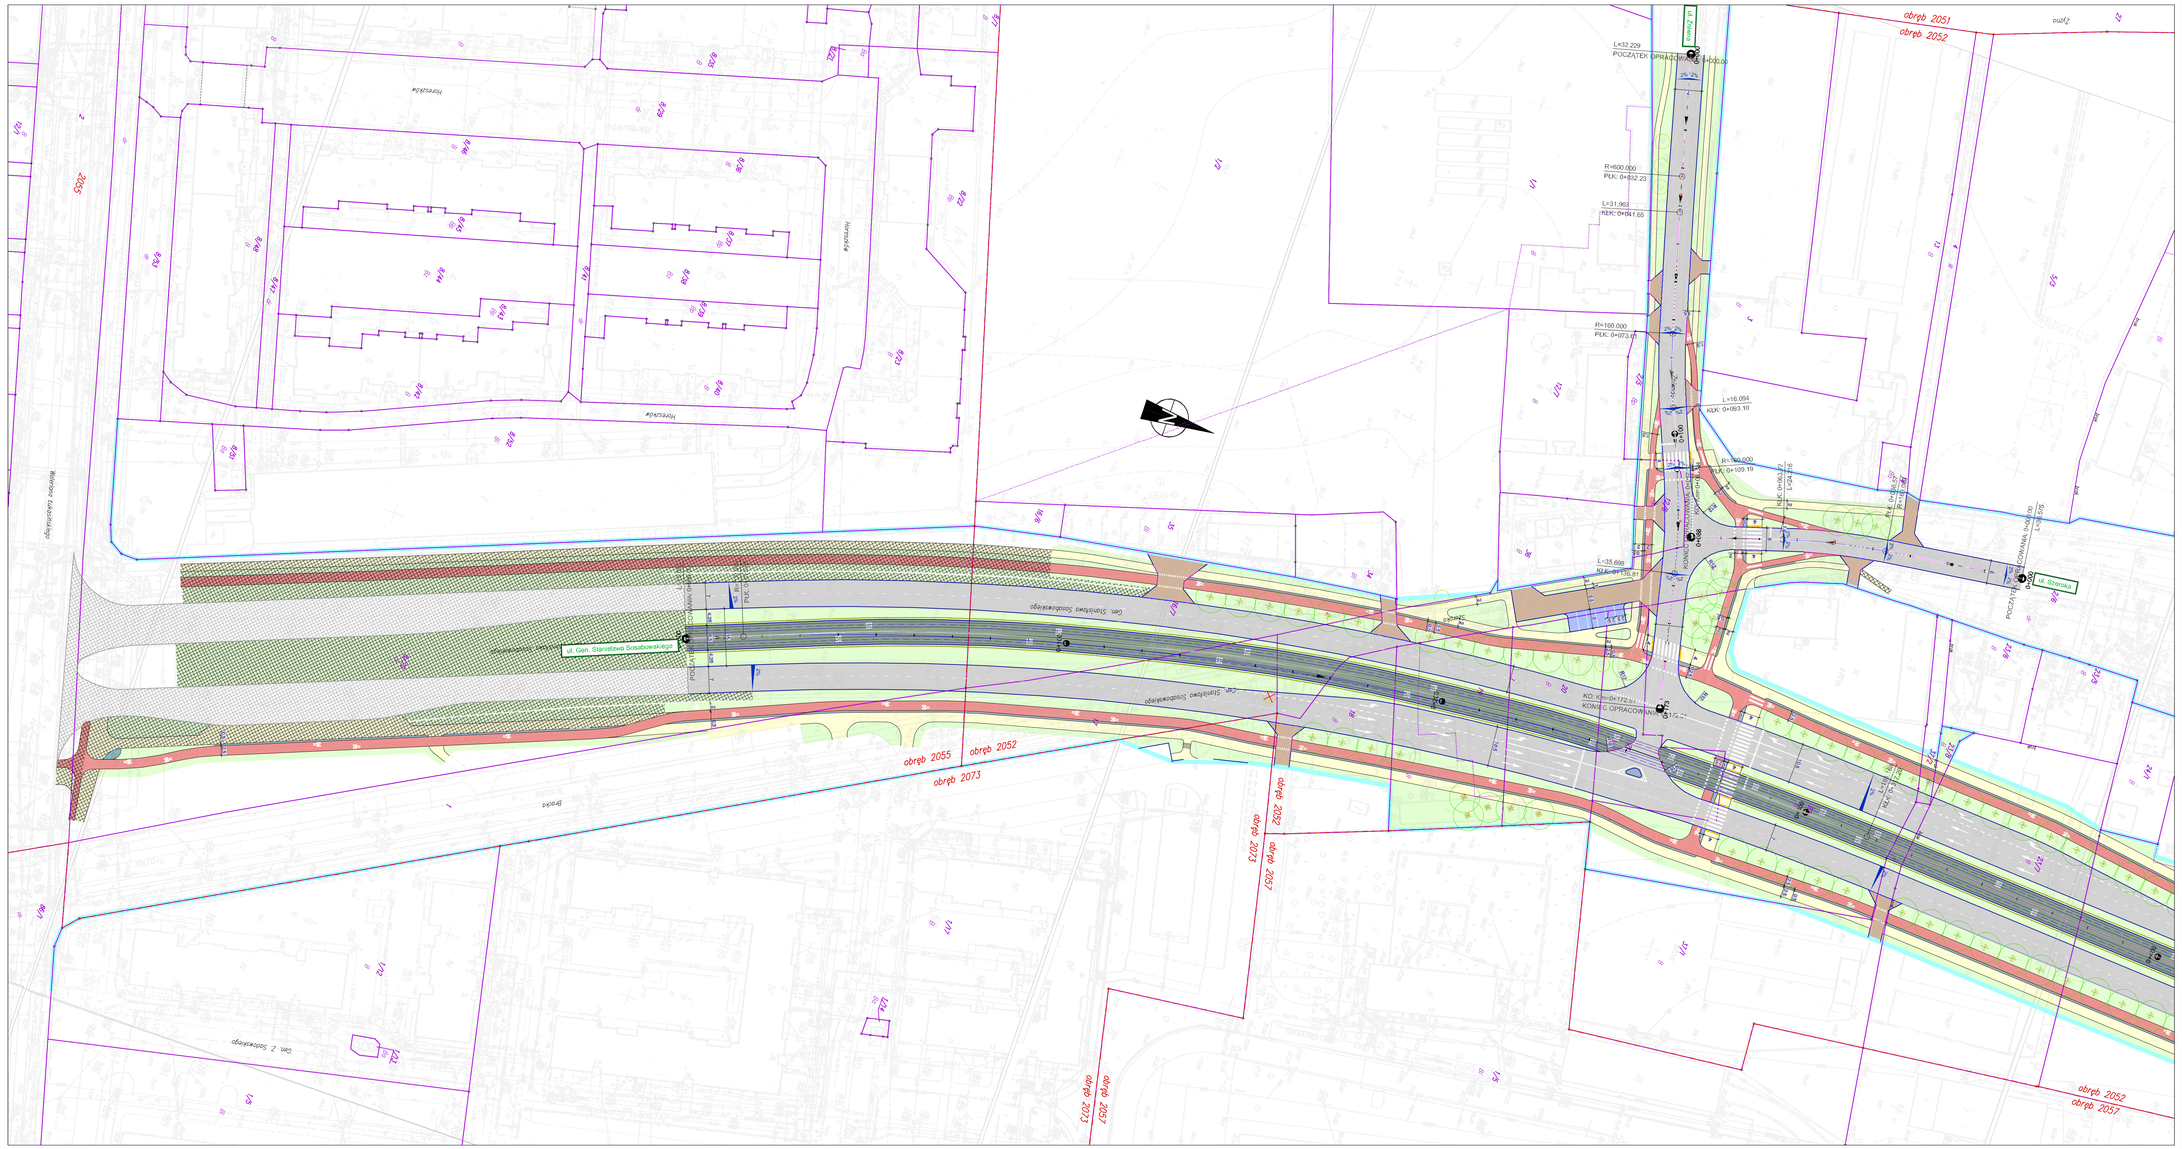

Schemat arkuszy

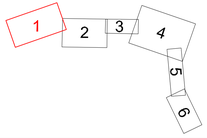

Legenda:

Linia rozgraniczająca
Granice(ustal.) - Granice(ist.) (Dz.)
Granice(ustal.)- Granice(ist. urządzenia) (Dz.)
Granice(ustal.)- Granice(ist. urządzenia) (Dz.)
Granice działkowe
Granice(ist. regulacyjne) (Ko)

WARUNKI(CHAR):
jezdnia o zwartej(ist.)budowie
jezdnia o zwartej(ist.)budowie z chodnikiem jednos.- bocznym dwoma
nieutwardzonej nawierzchni
nieutwardzonej nawierzchni
przejezdnej(ist.)
zieleń urządzona (trawniki)- nieutwardzonej
zieleń nieurządzona - nieutwardzonej
nieutwardzonej
nieutwardzonej
zieleń urządzona (trawniki)- utwardzonej
zieleń nieurządzona - ut