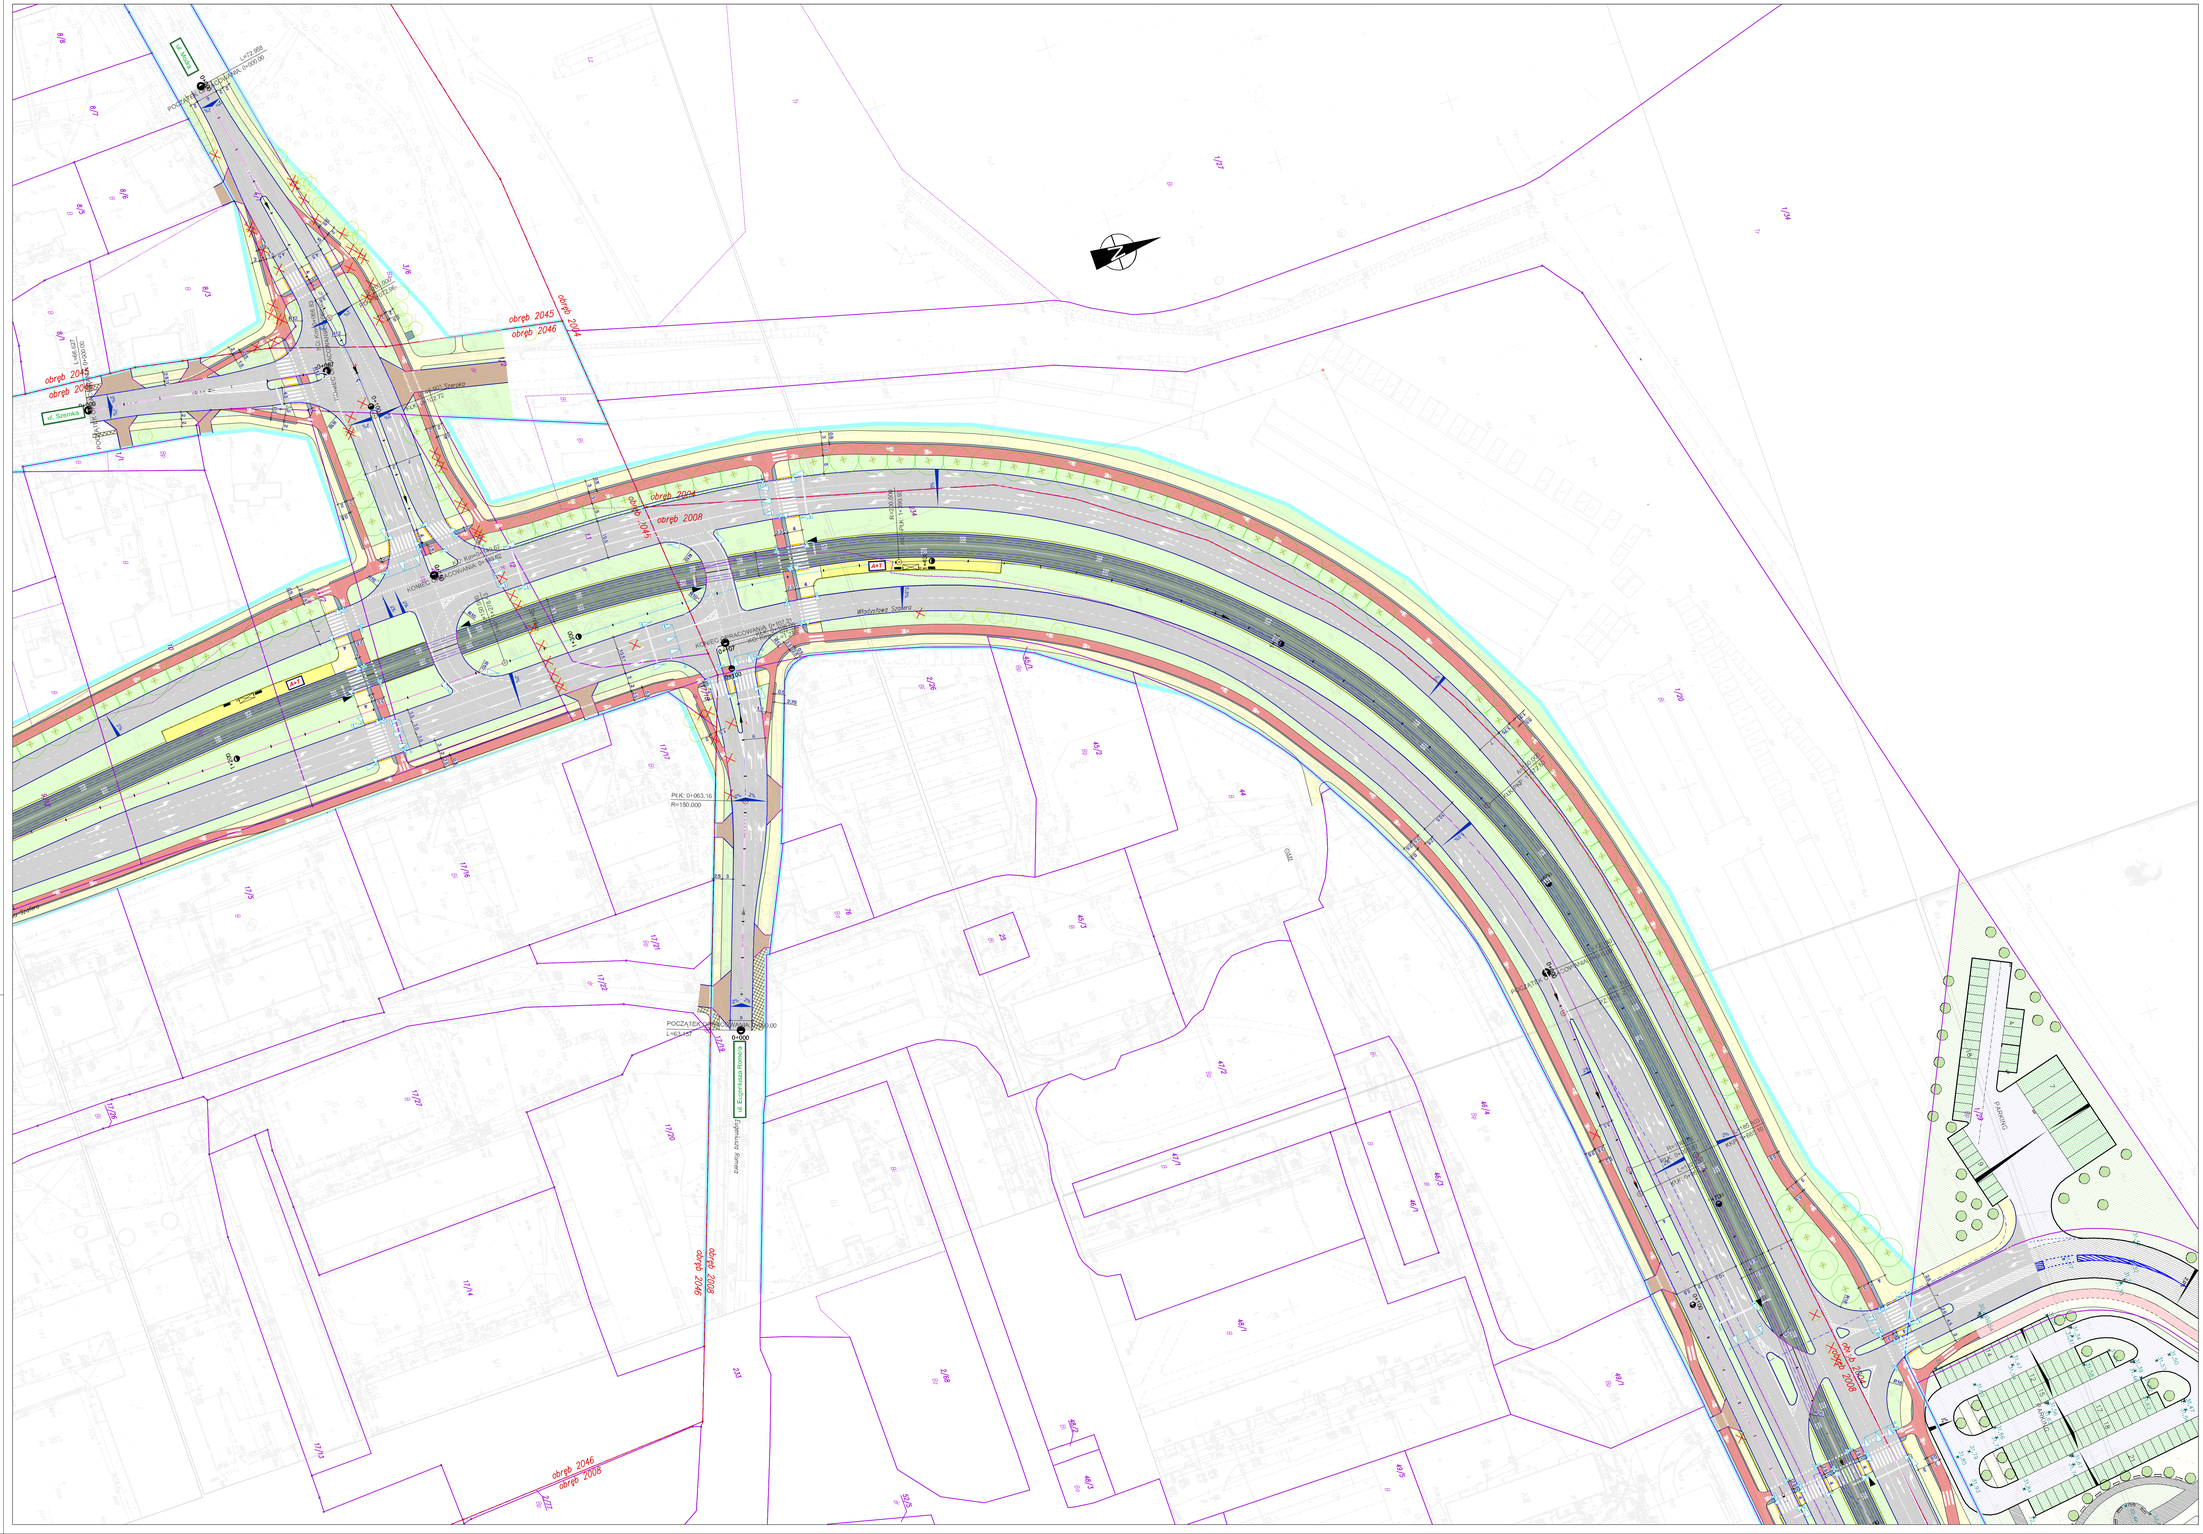
ul. Eugeniusza Romera
PK1
PK2
obręb 2044
obręb 2045
obręb 2046
obręb 2008
obręb 2046
obręb 2008
obręb 2046
obręb 2008