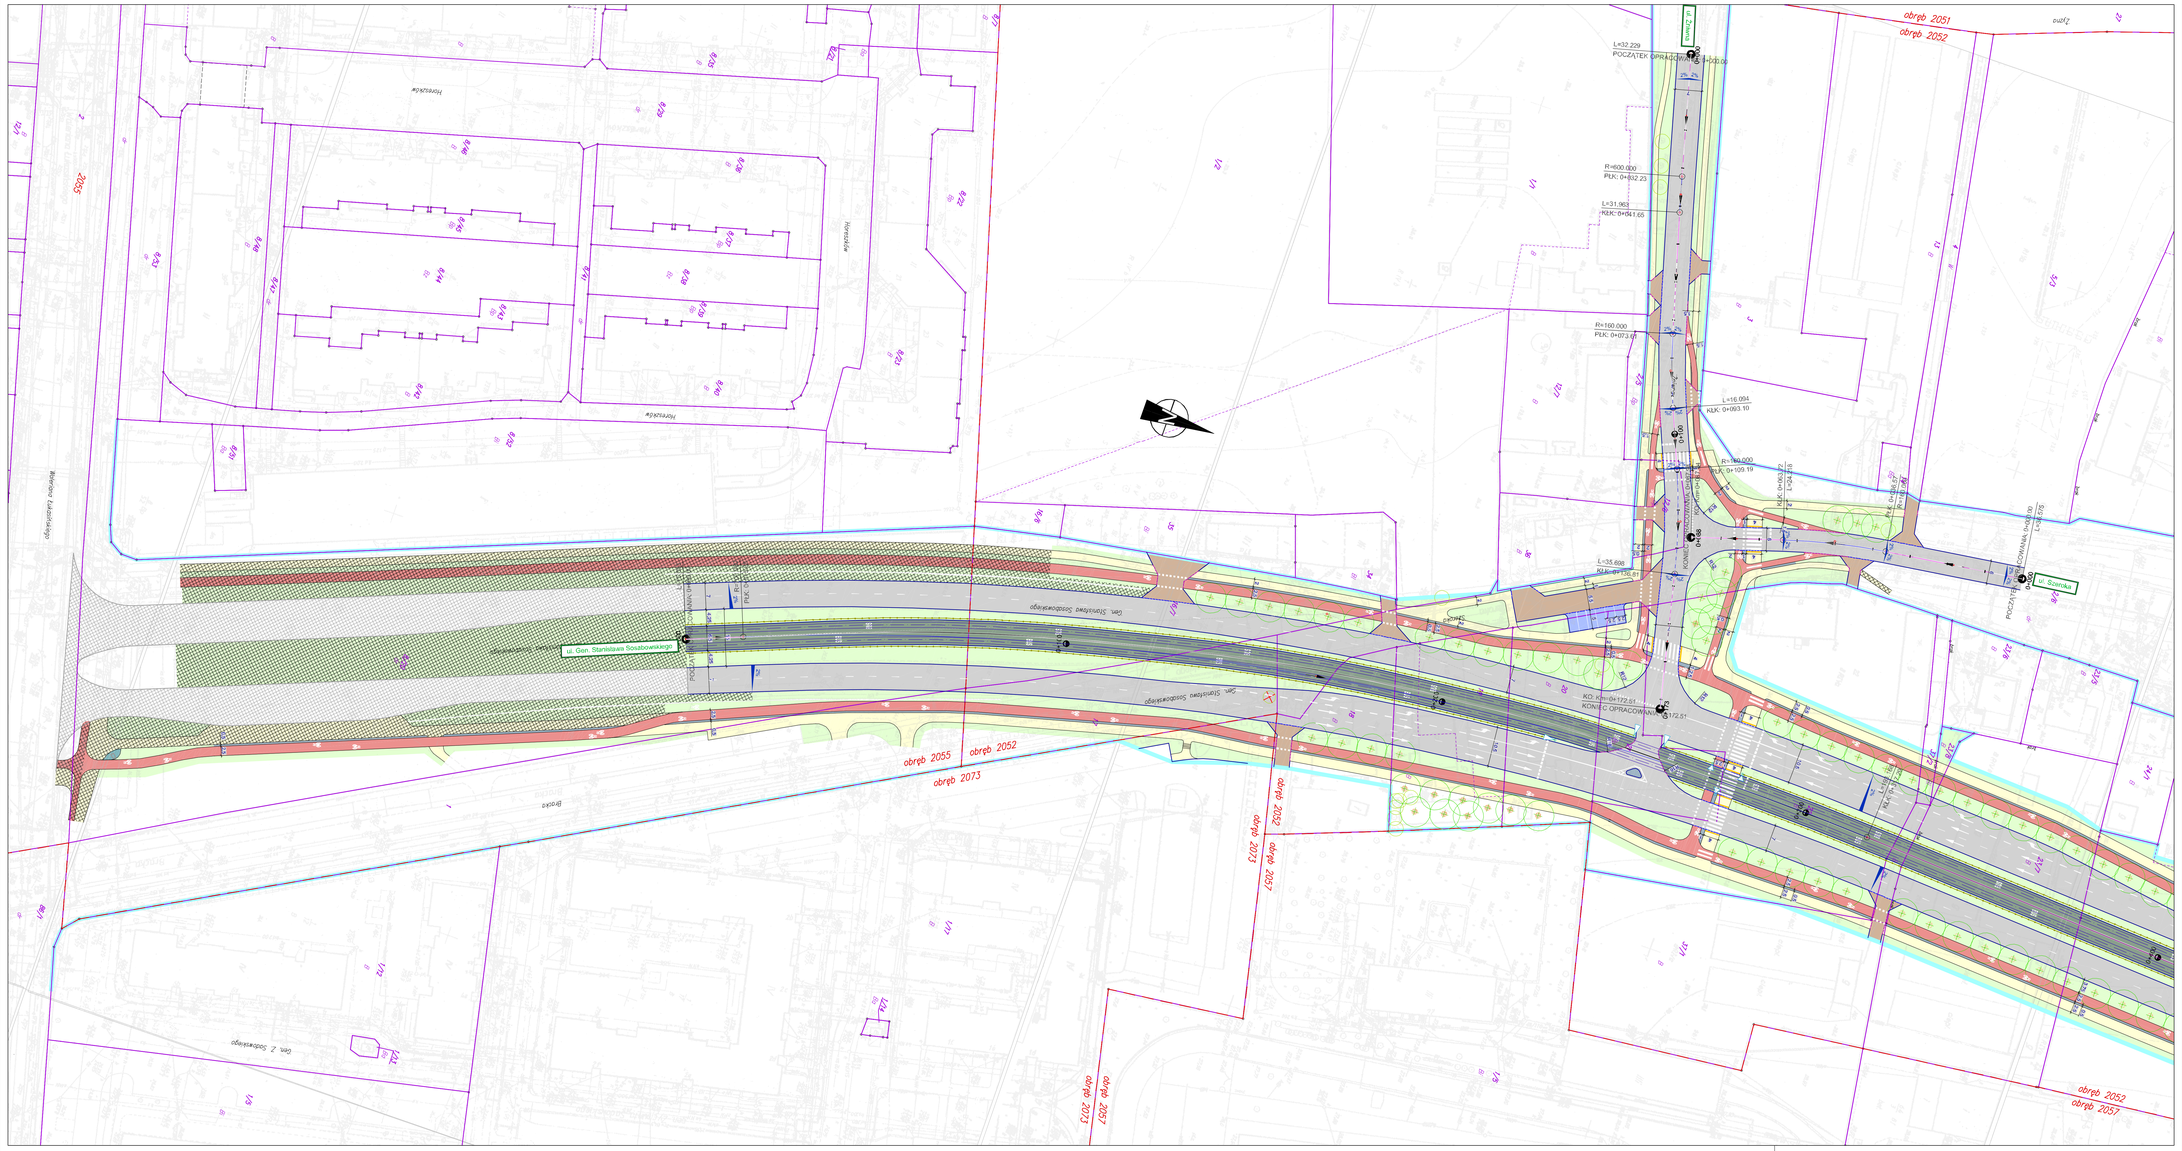

Schemat arkuszy

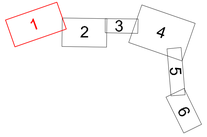

Legenda:


ZAMAWIAJĄCY: Gmina Miasto Szczecin — Wydział Inwestycji Miejskich, Pl. Armii Krajowej 1, 70-456 SZCZECIN

OBIEKT: Studium Techniczno - Ekonomiczne wraz z uzyskaniem decyzji o środowiskowych uwarunkowaniach zgody na realizację przedsięwzięcia dla przebudowy ul. Szafera (od al. Wojska Polskiego do ul. Sosabowskiego)

	Imię i nazwisko	Numer uprawnień	Podpis
Zakres projektowy	mgr inż. Damian Kwiatkiński	ZAP/0168/PO00/11	
Projektował	mgr inż. Marcin Kotowicz	ZAP/0053/PO00/12	
Opracował			
Tytuł rysunku	Plan sytuacyjny - wariant IV		
Tekst		Skala	1 : 500

WYKONAWCA PROJEKTU: damart biuro inżynierskie

Umowa nr : C.R.U/12/0001563

Data: grudzień 2012

Nr rys. / nr zeszytu: 2.4.1